



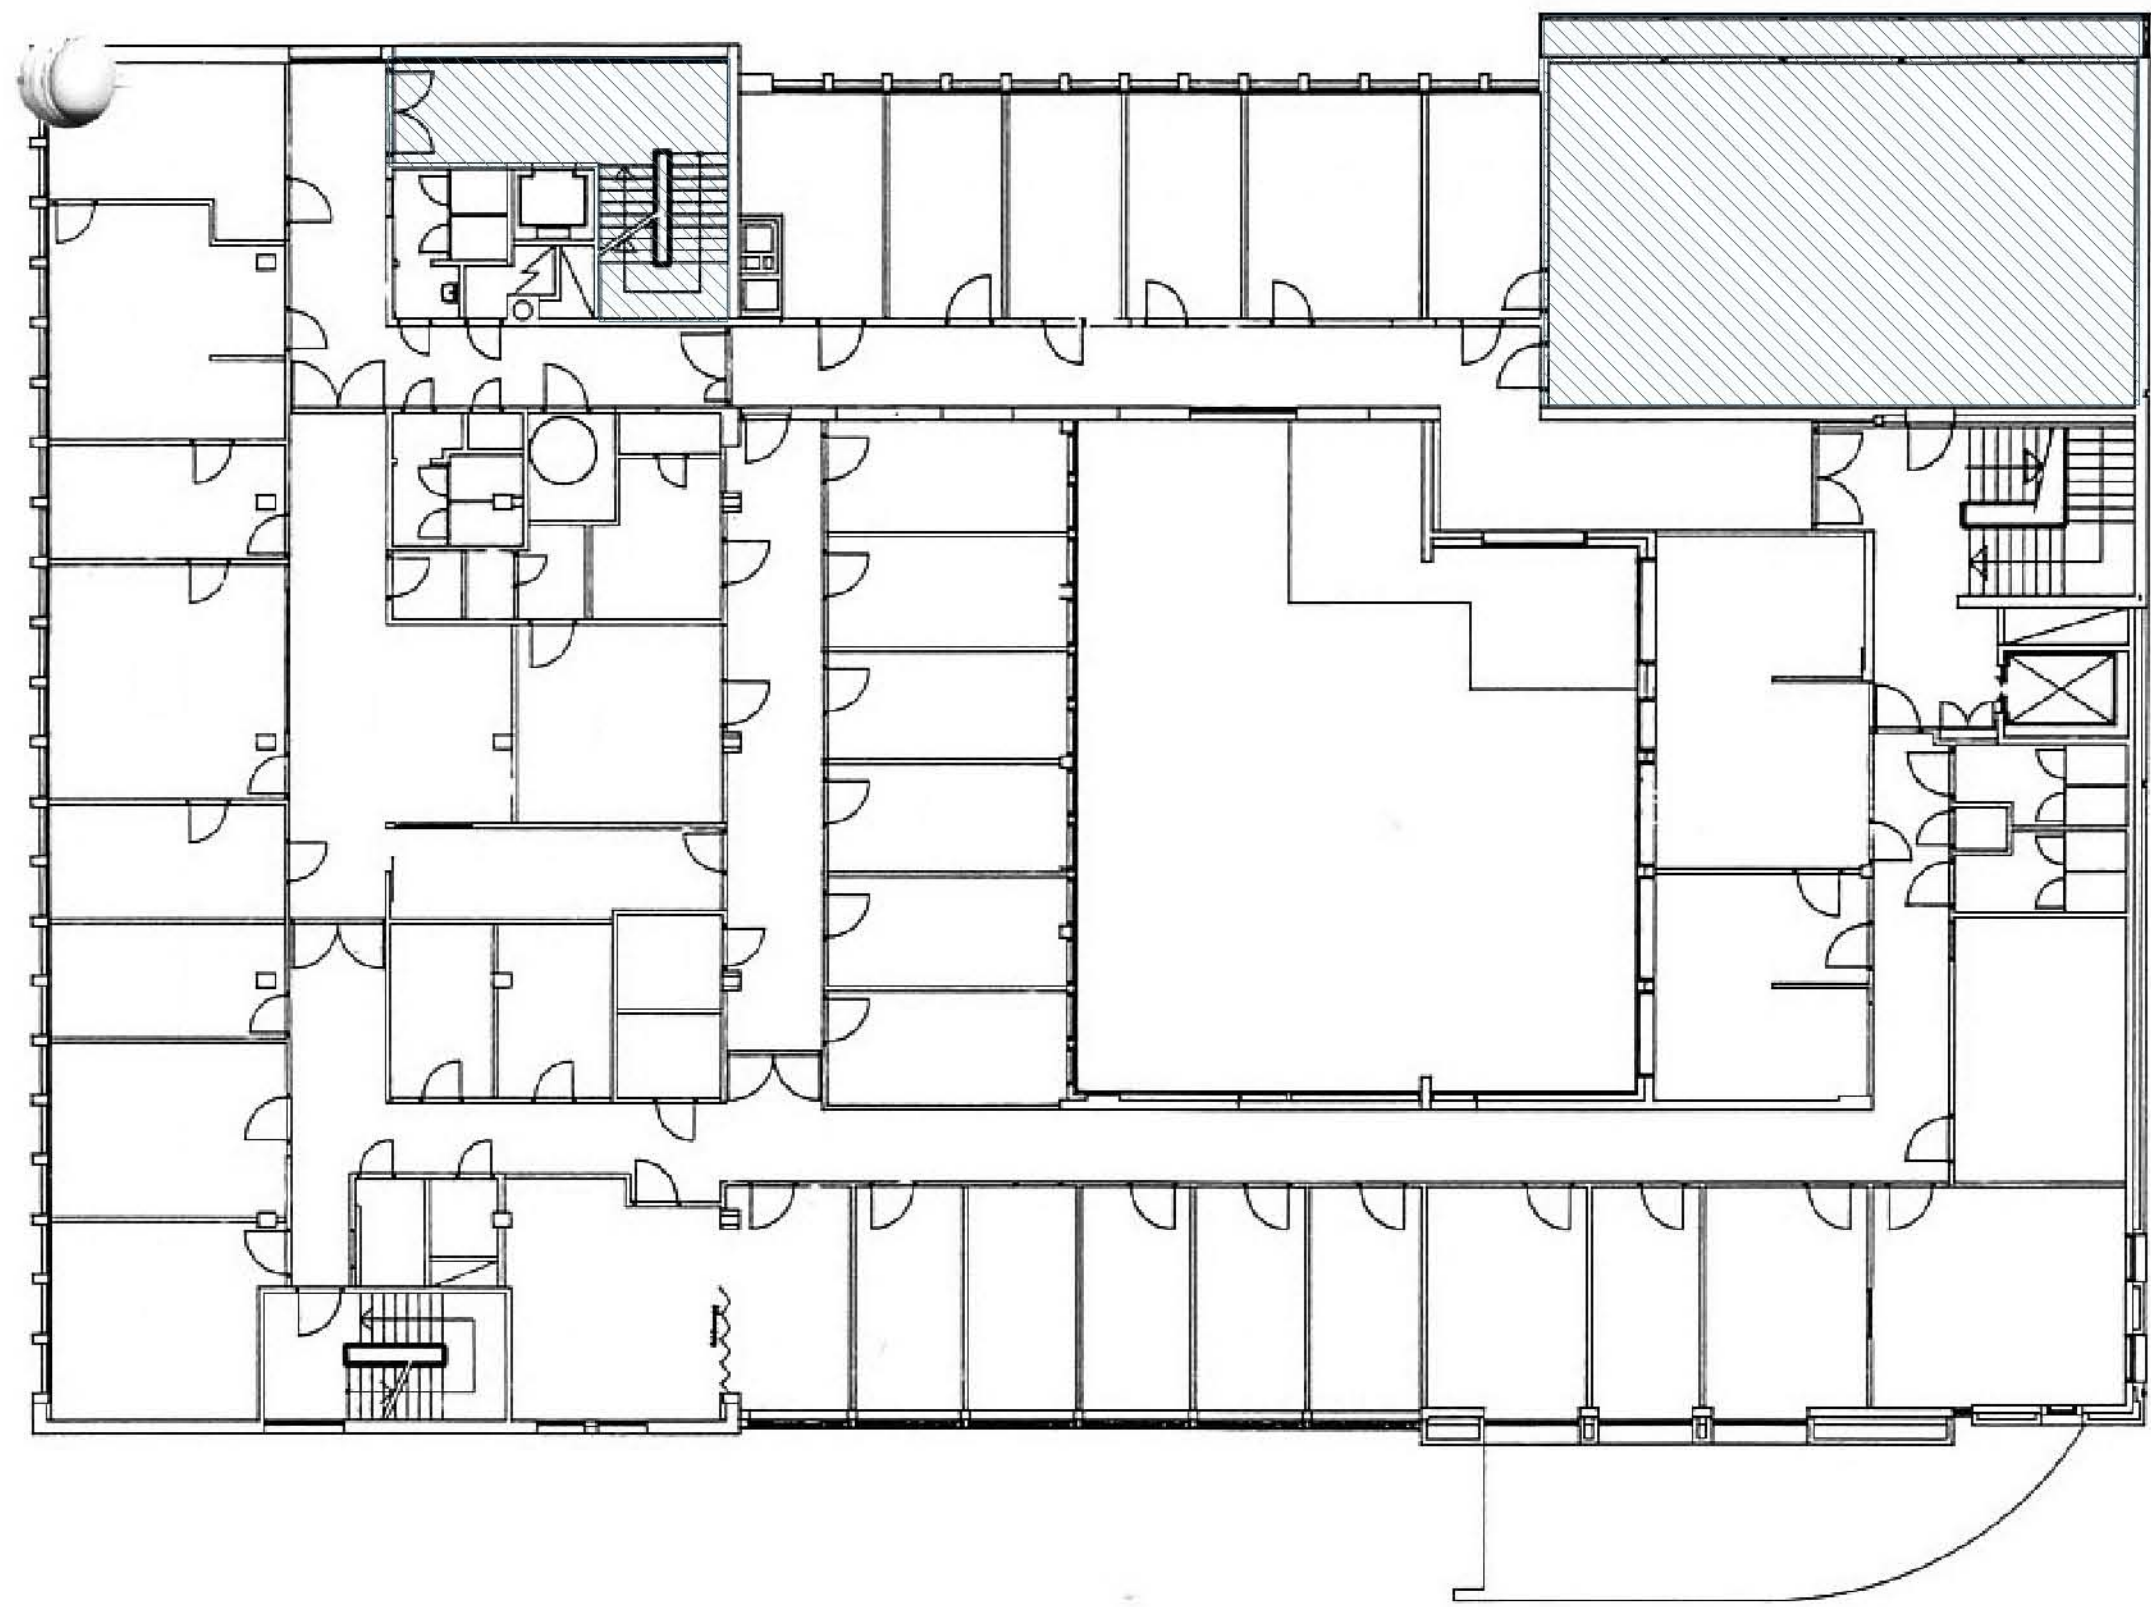

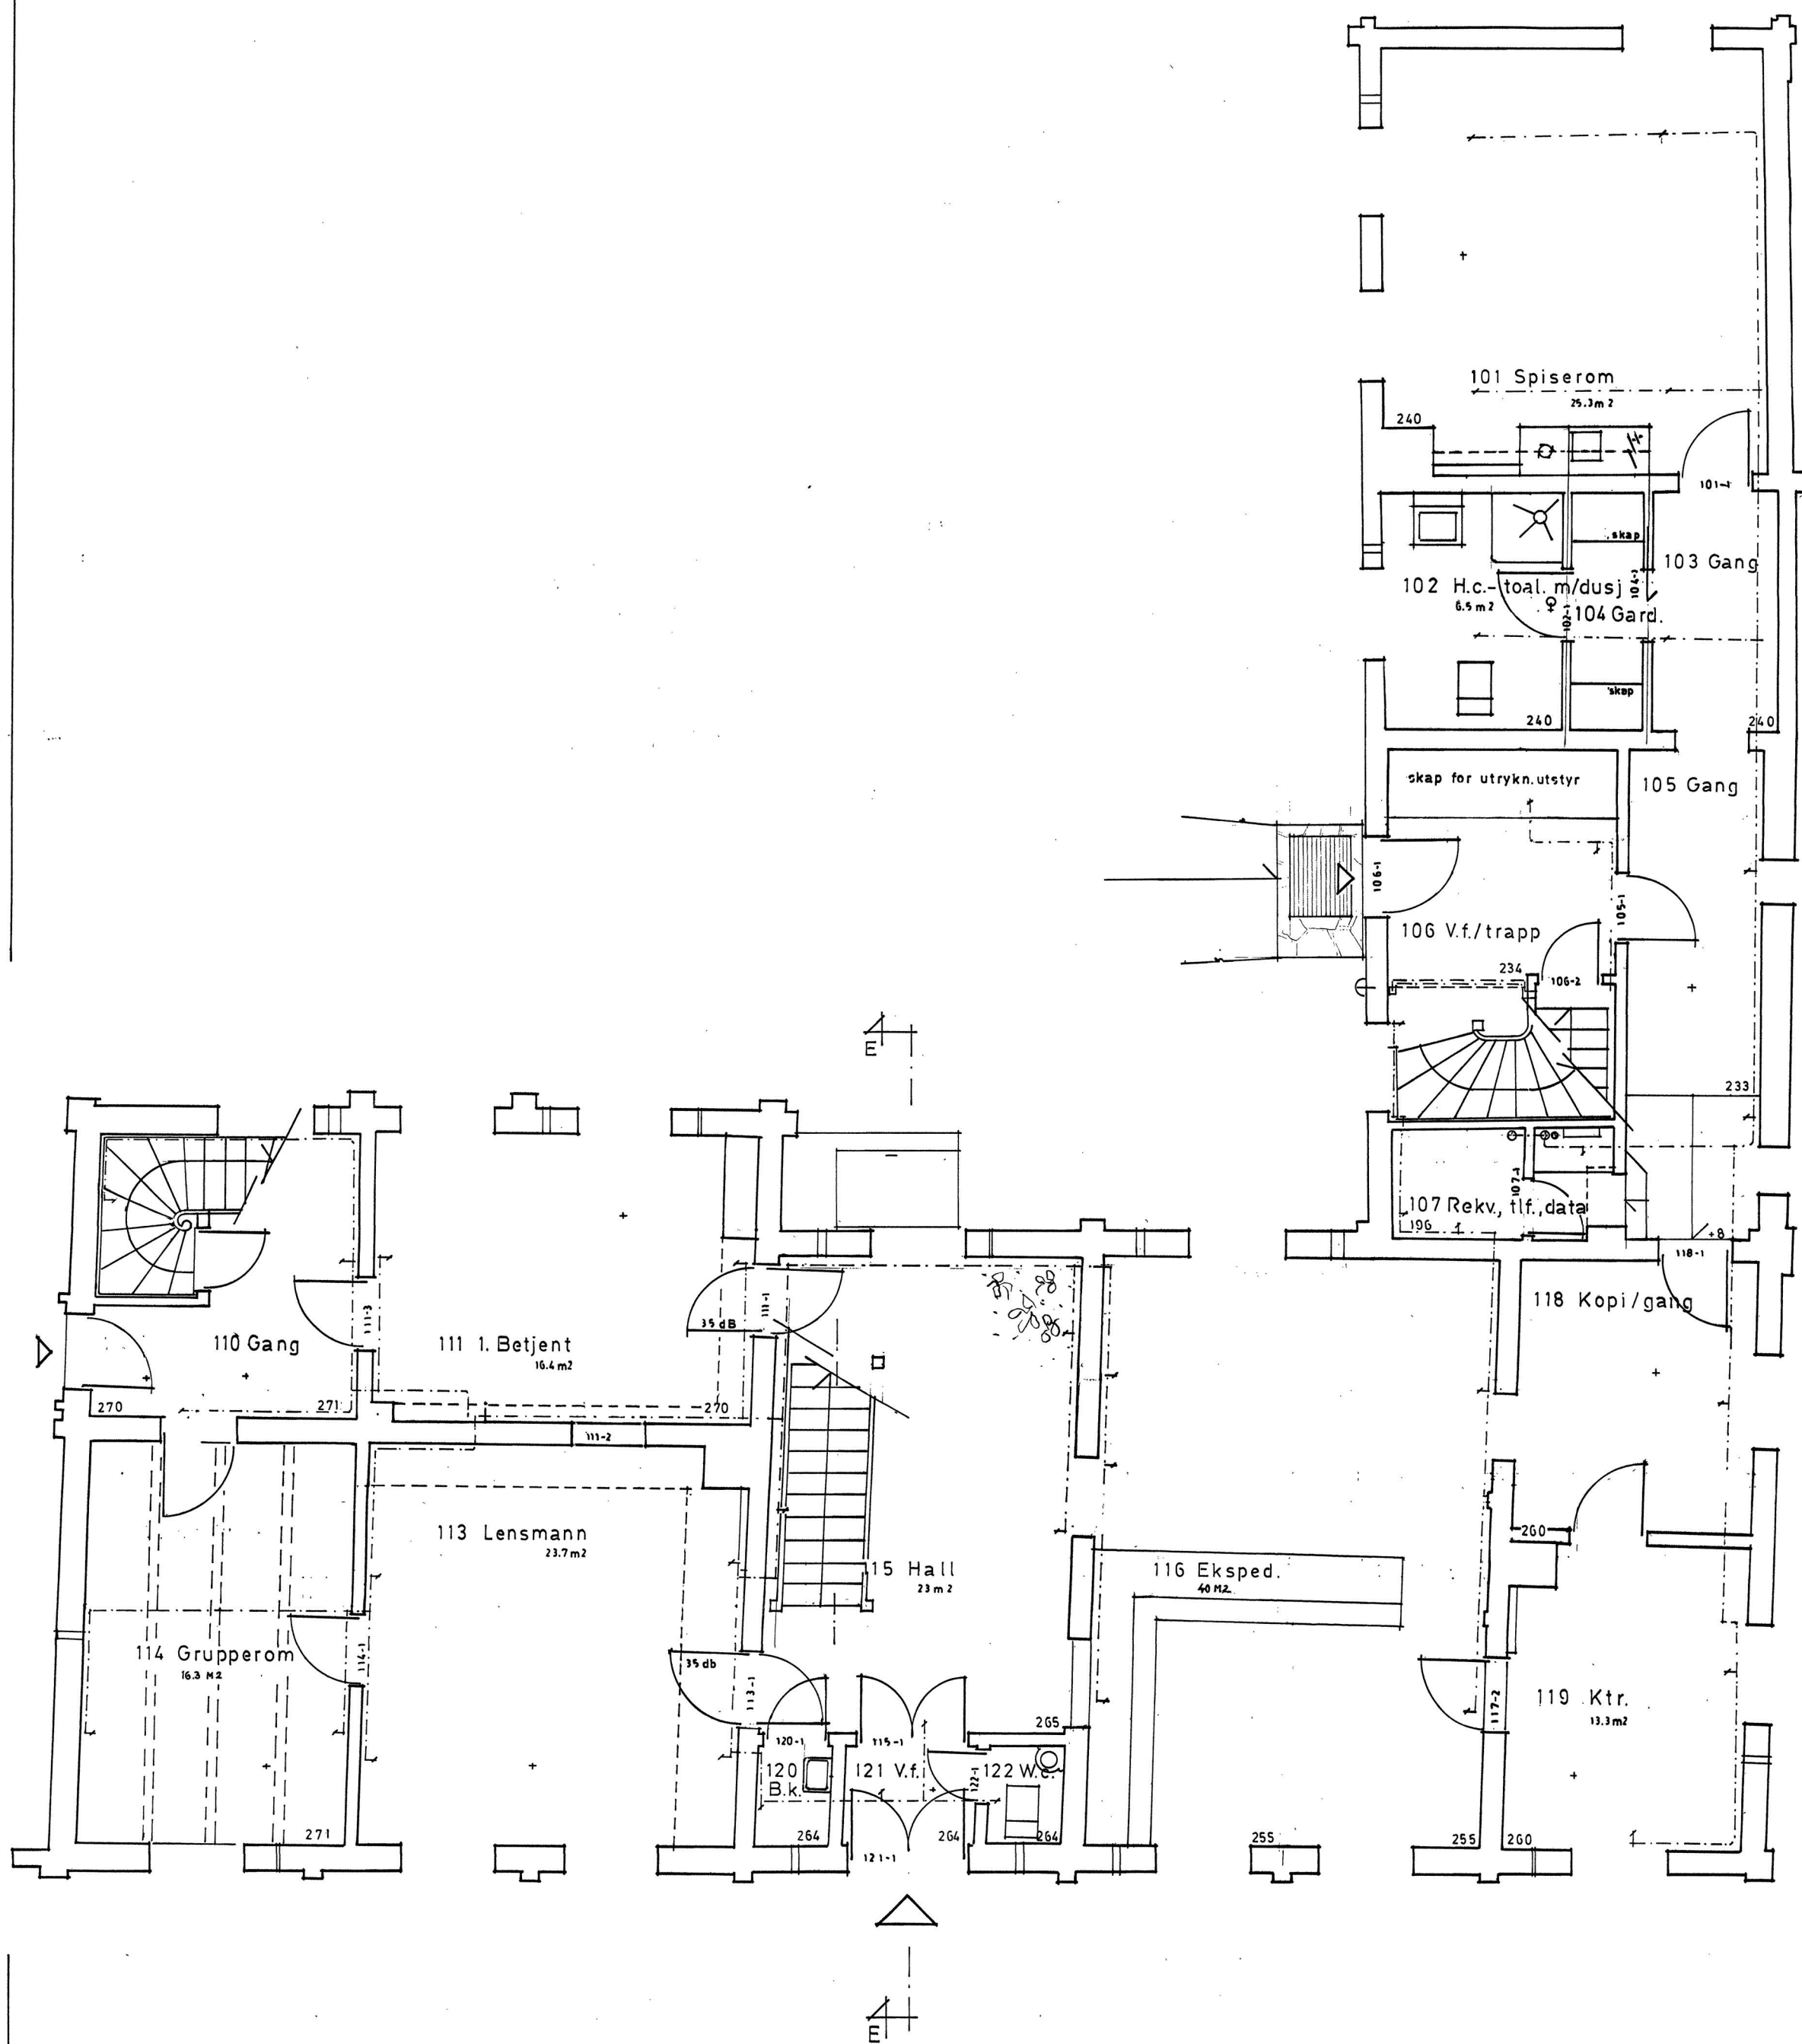


a) korr. 14.12.92

SBED
BERGSKRIVERGÅRDEN
RØROS

HOVEDBYGNINGEN ~
ominnredn., for
LENSMANNEN I RØROS

Plan 1.etg., mål 1:50

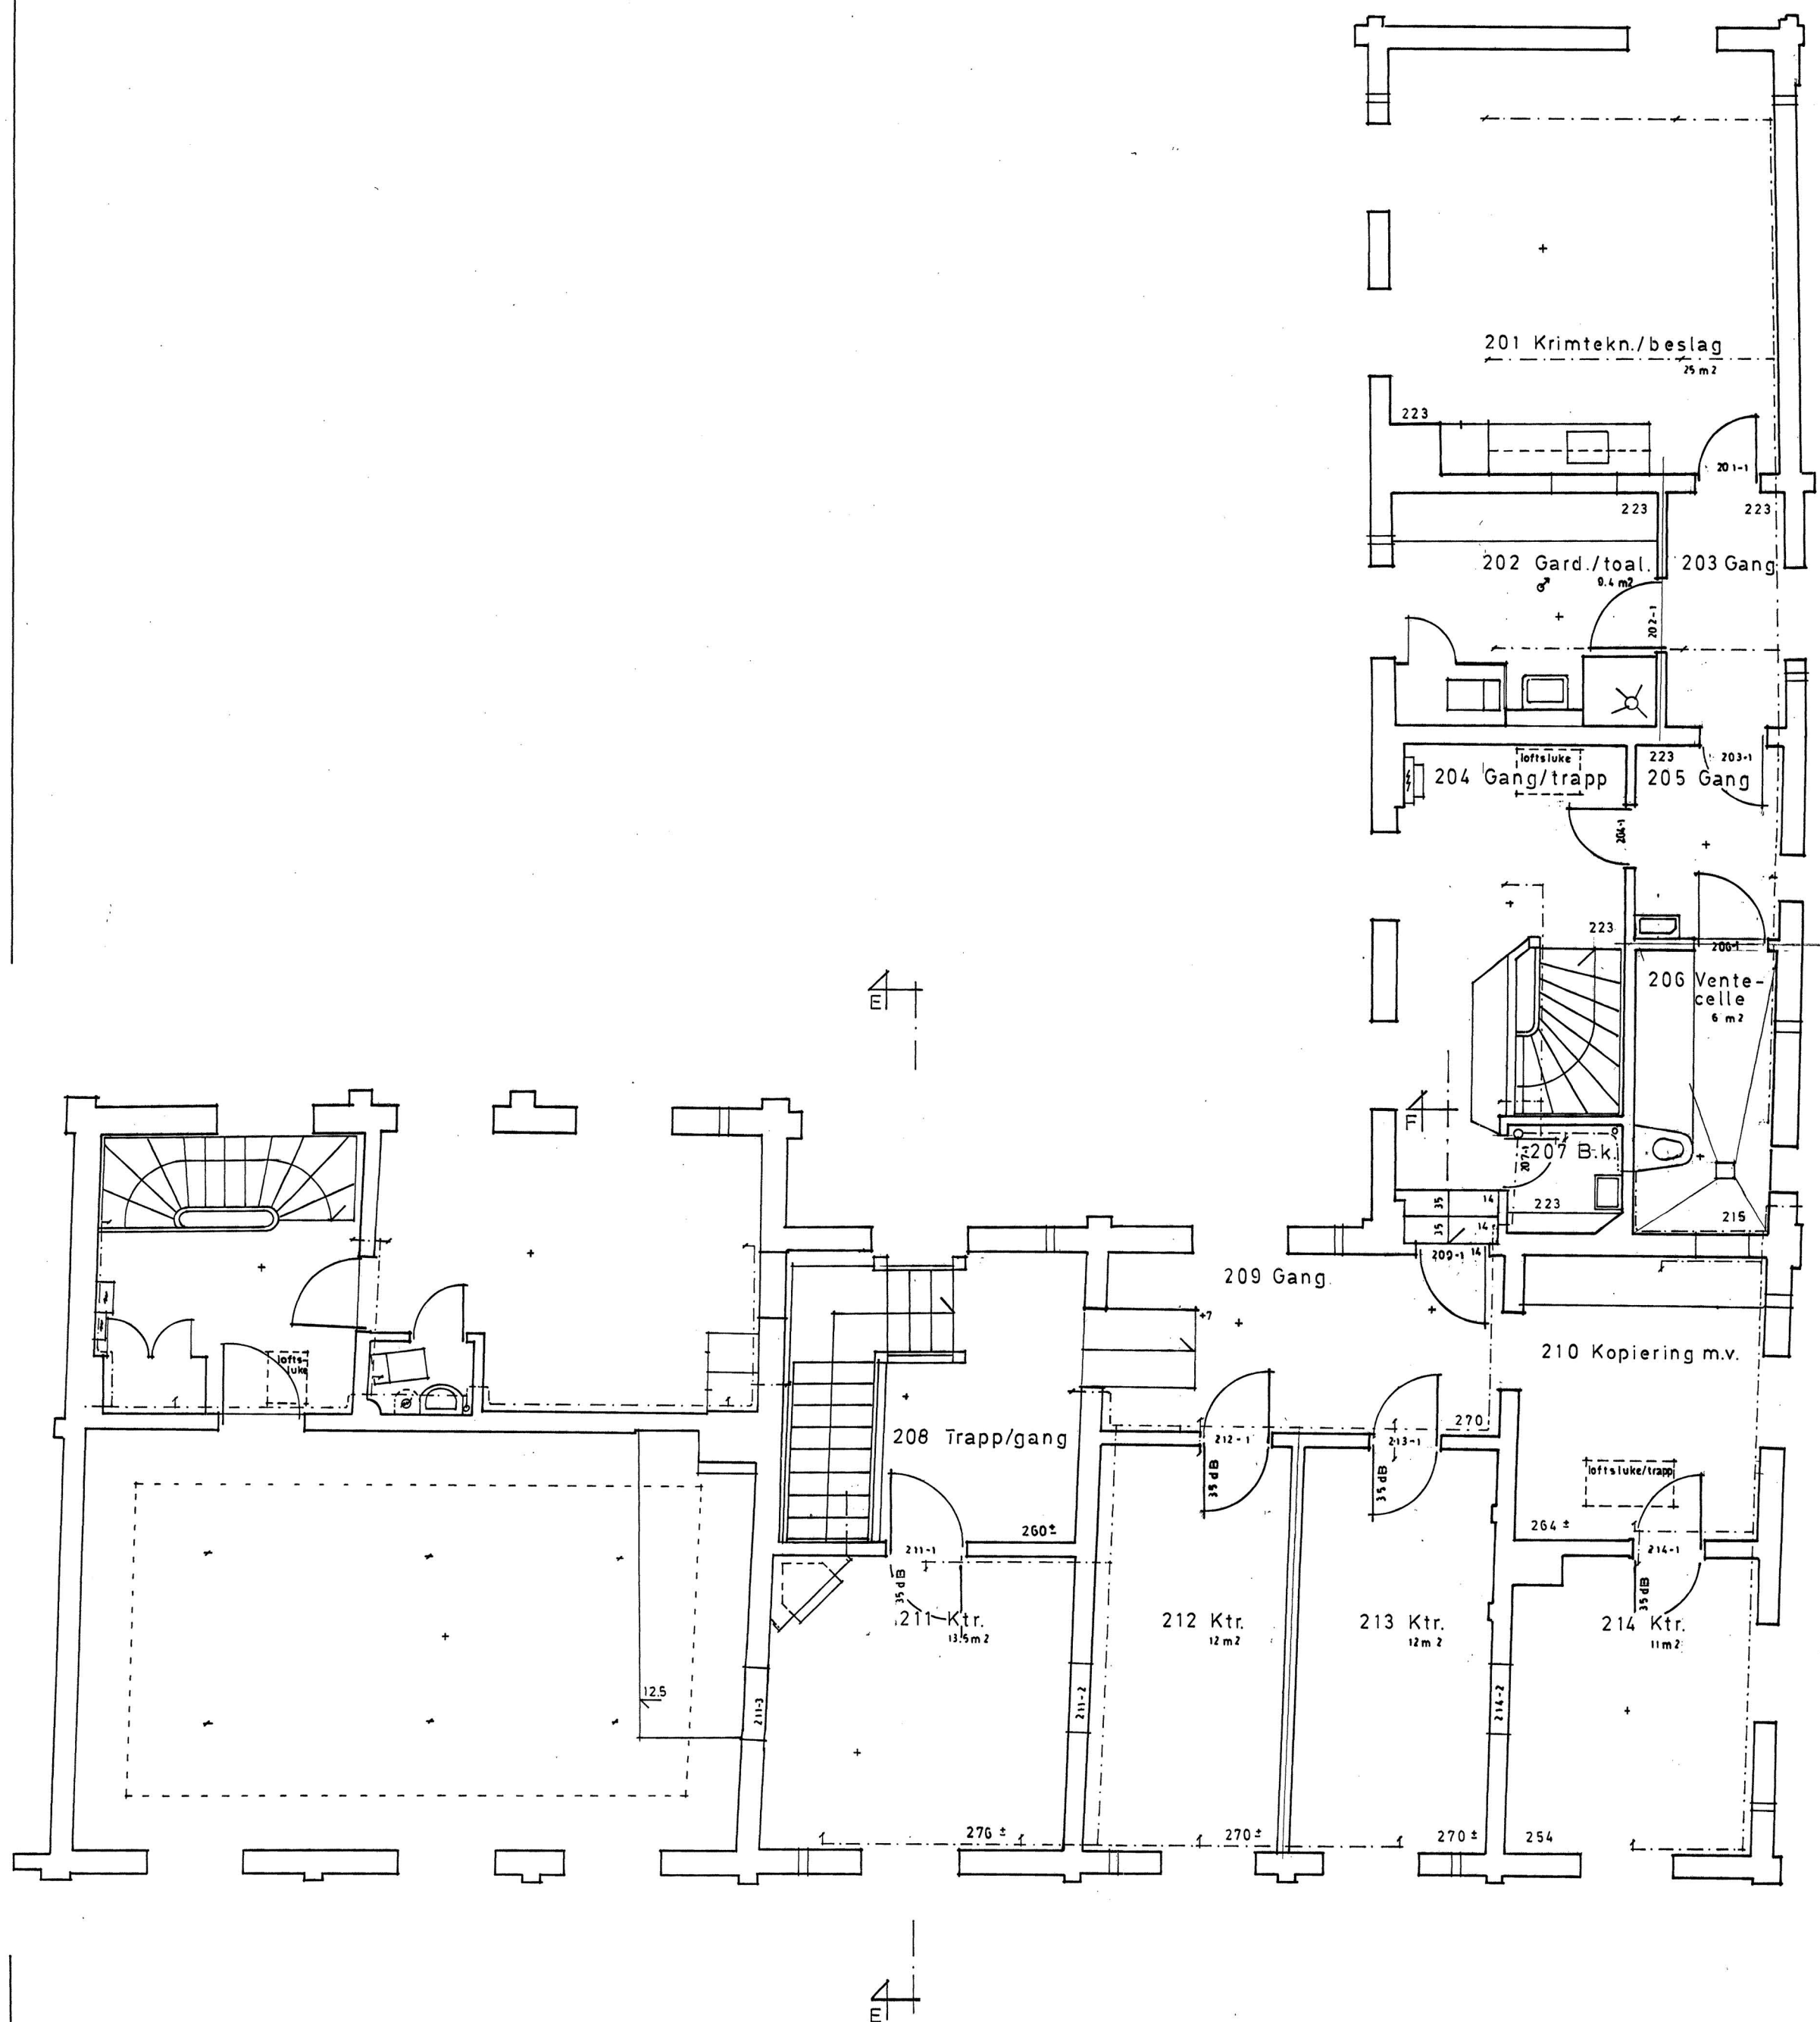


a) korr. 14.12.92


SBED
BERGSKRIVERGÅRDEN
RØROS

HOVEDBYGNINGEN ~
ominnredn., for
LENSMANNEN I RØROS

Plan 2. etg., mål 1:50

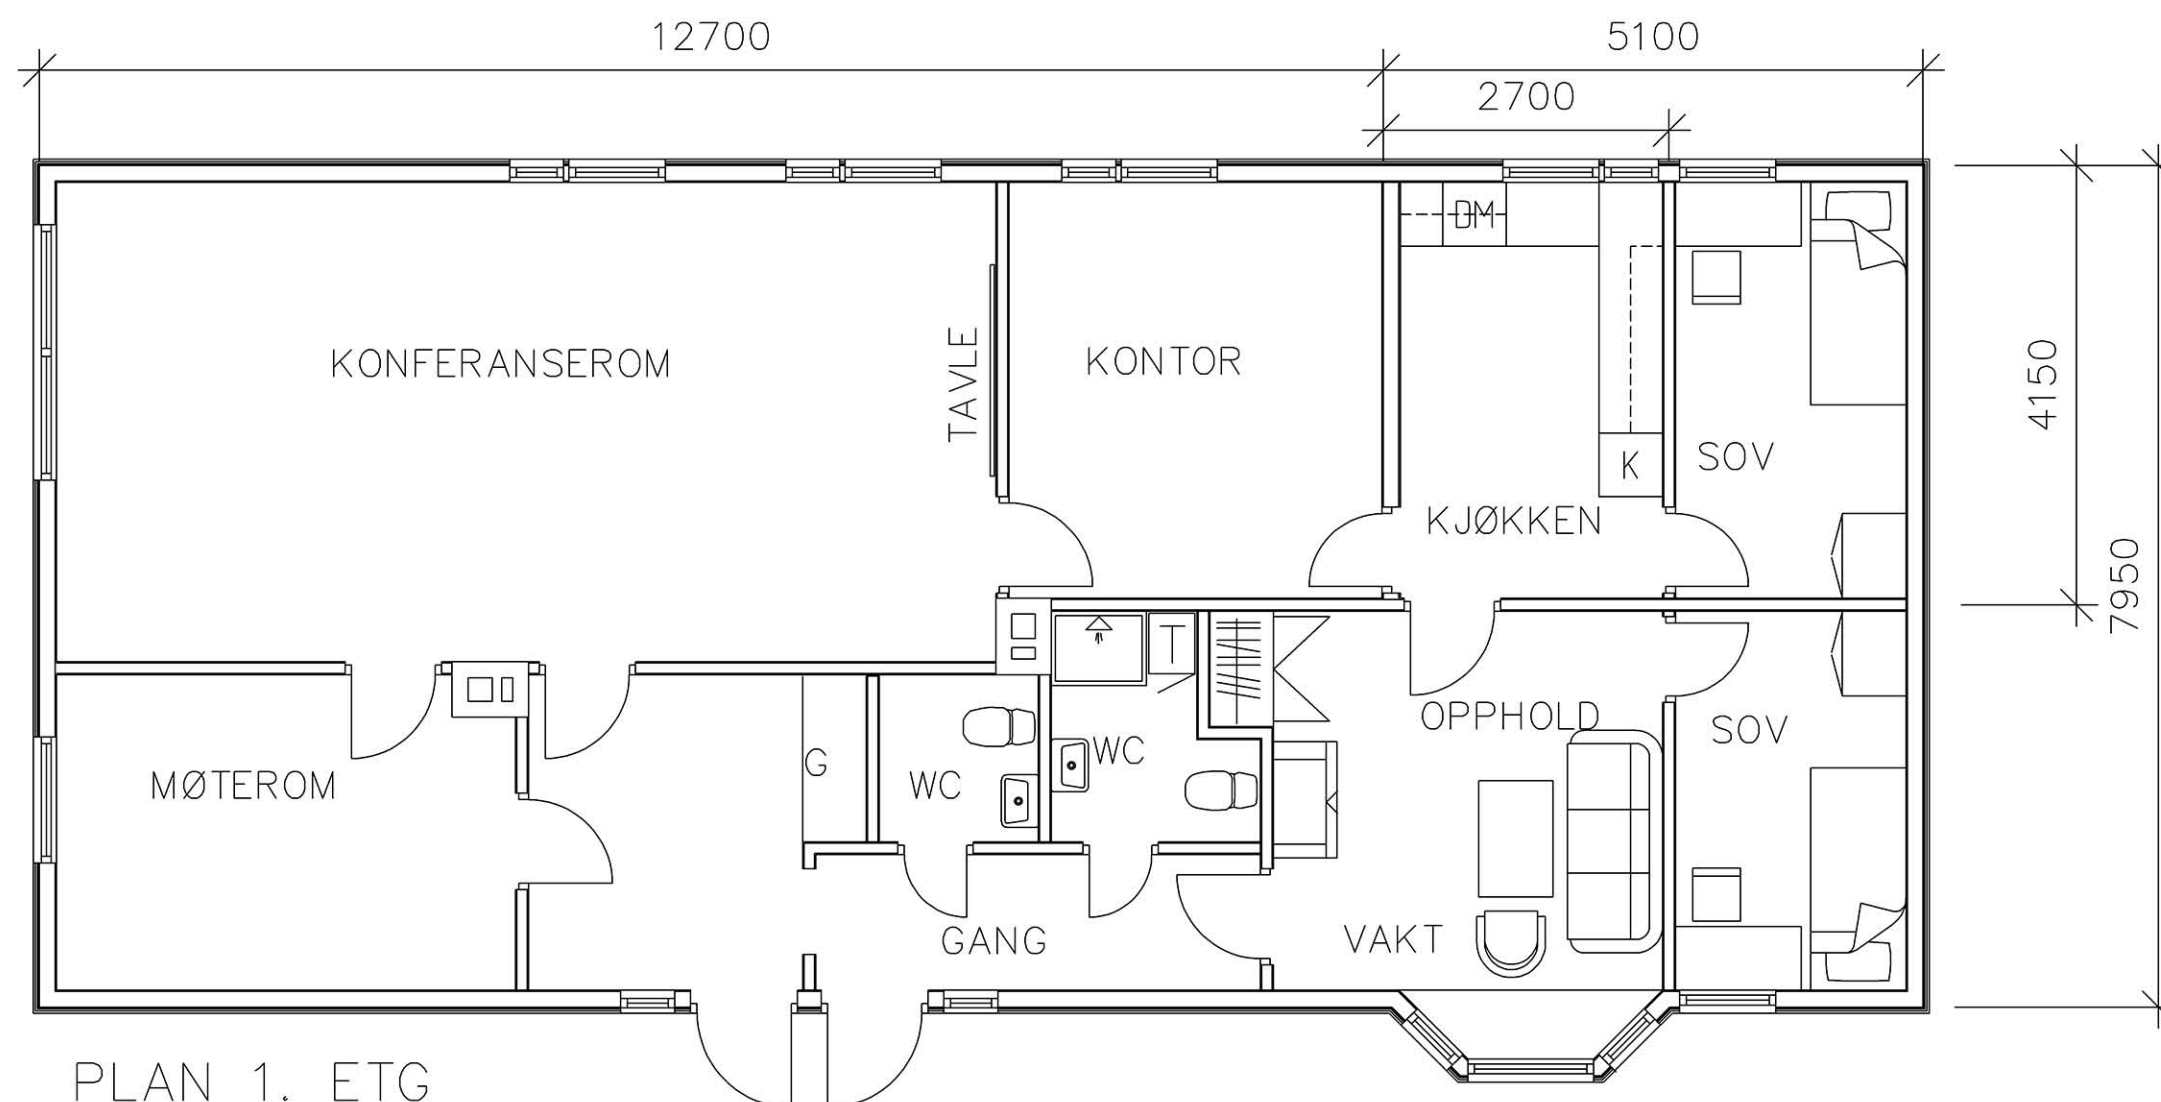


REV. INDEX	ANT.	ENDRINGEN GJELDER		SIGN	DATO
Dato	Konstr./Tegnet		Målestokk	 POLAR PLAN AS HVIESTEDALSGET 6A TLF: 78 94 21 00 9800 VADSØ FAX: 78 94 21 01 E-POST: firmapost@polarplan.no	
01.10.2001	ROK		1:50		
Filnavn		Godkjent			
STATSBYGG NORD KONFERANSEHUS PÅ STORSKOG PLAN 1. ETG				Erstatning for:	Erstattet av:
				KHS-100/111	
Henvi/sjning:	Index:	Beregning:			


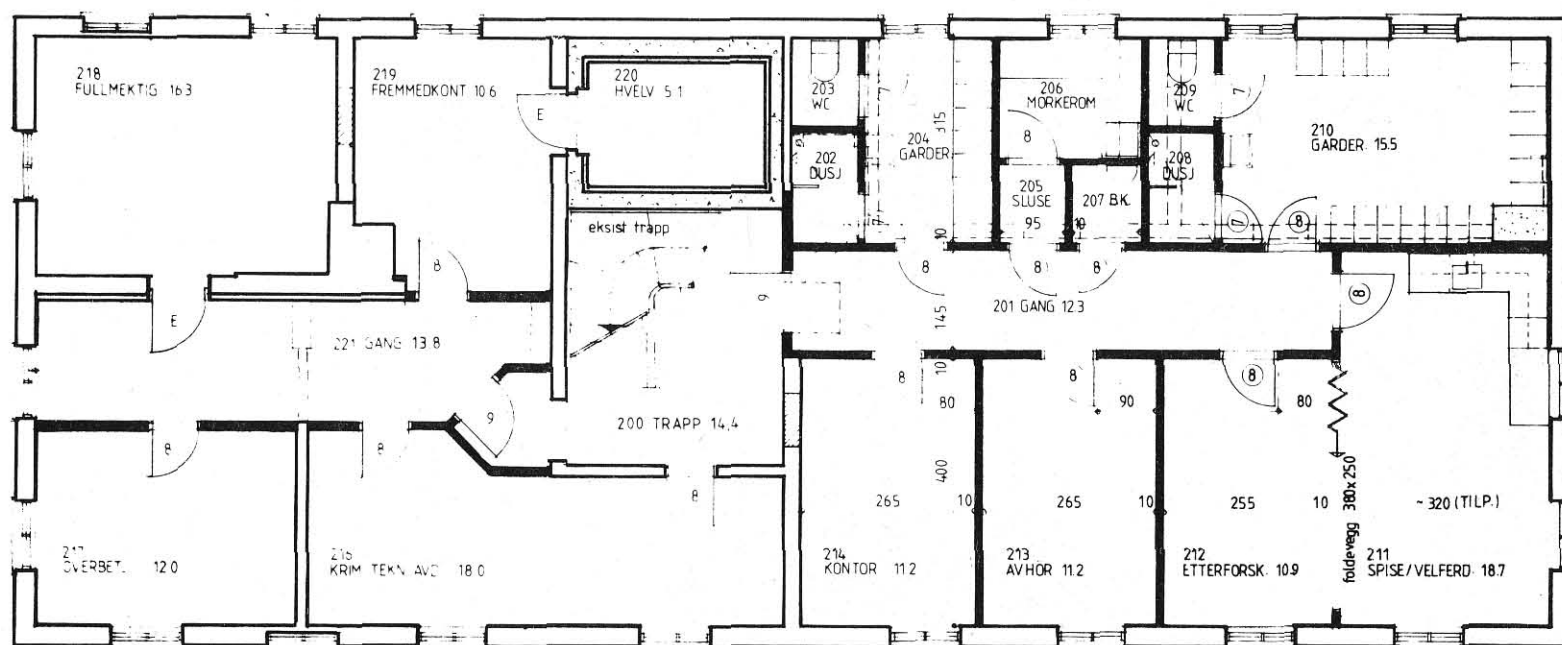


PLAN 2. ETG.


504001 6601377.tif	504001	Kragerø politistasjon	6601377	Kragerø politistasjon	Gamle Kragerøv. 9, 3770 Kragerø	165352459	Kragerø	Telemark
--------------------	--------	-----------------------	---------	-----------------------	---------------------------------	-----------	---------	----------

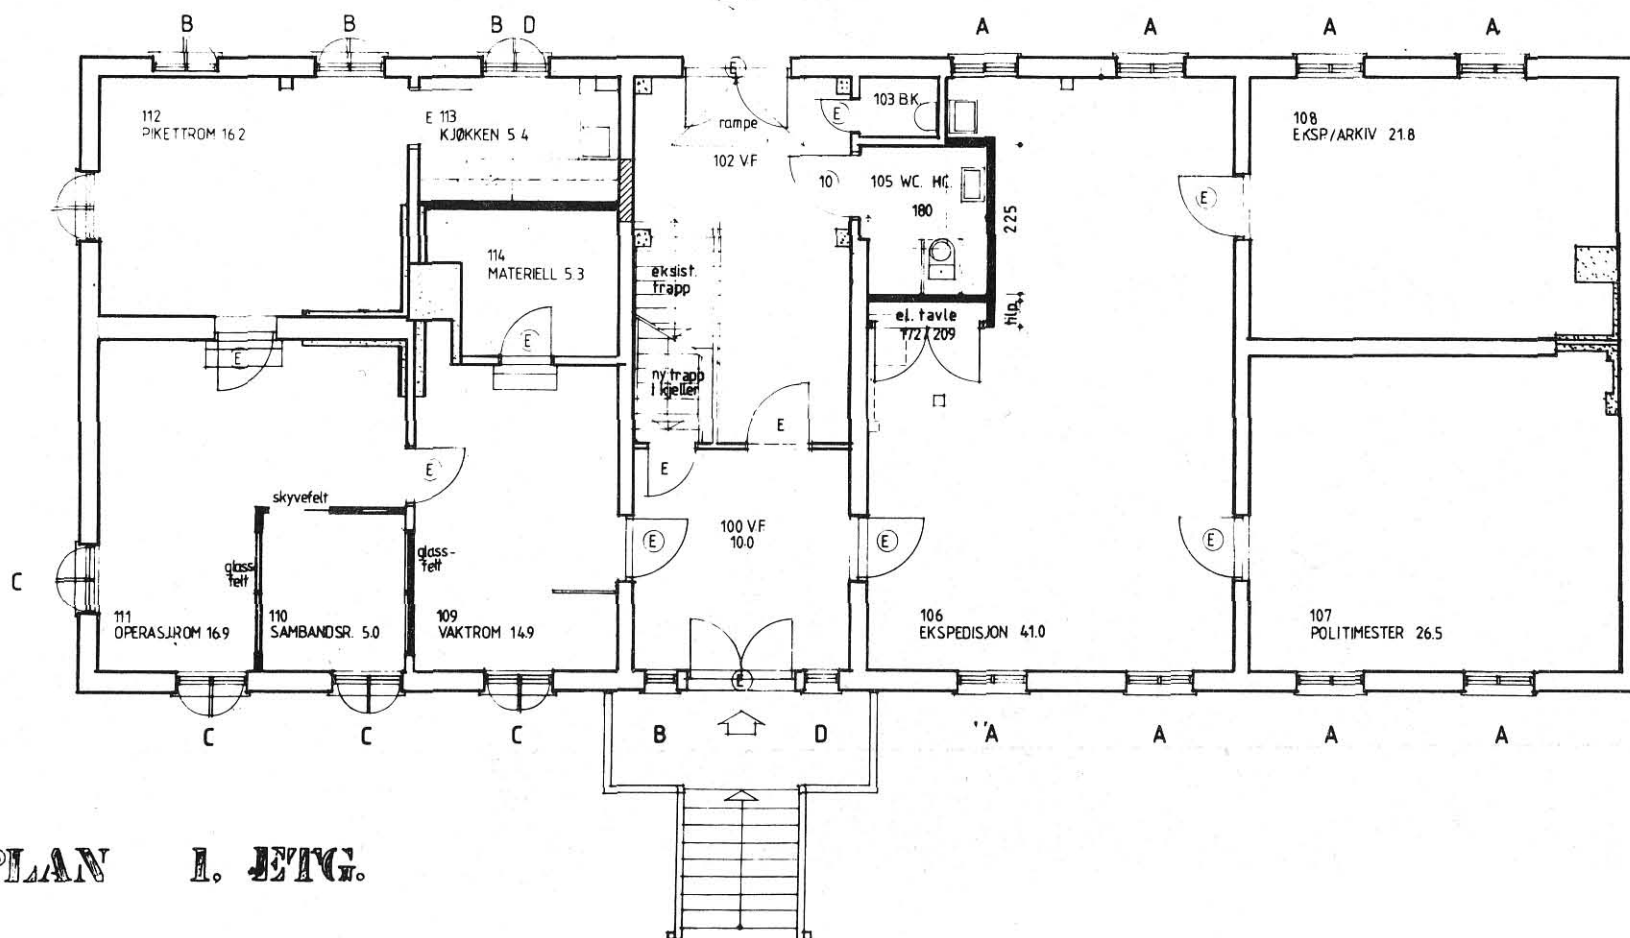


PLAN 1. ETG.

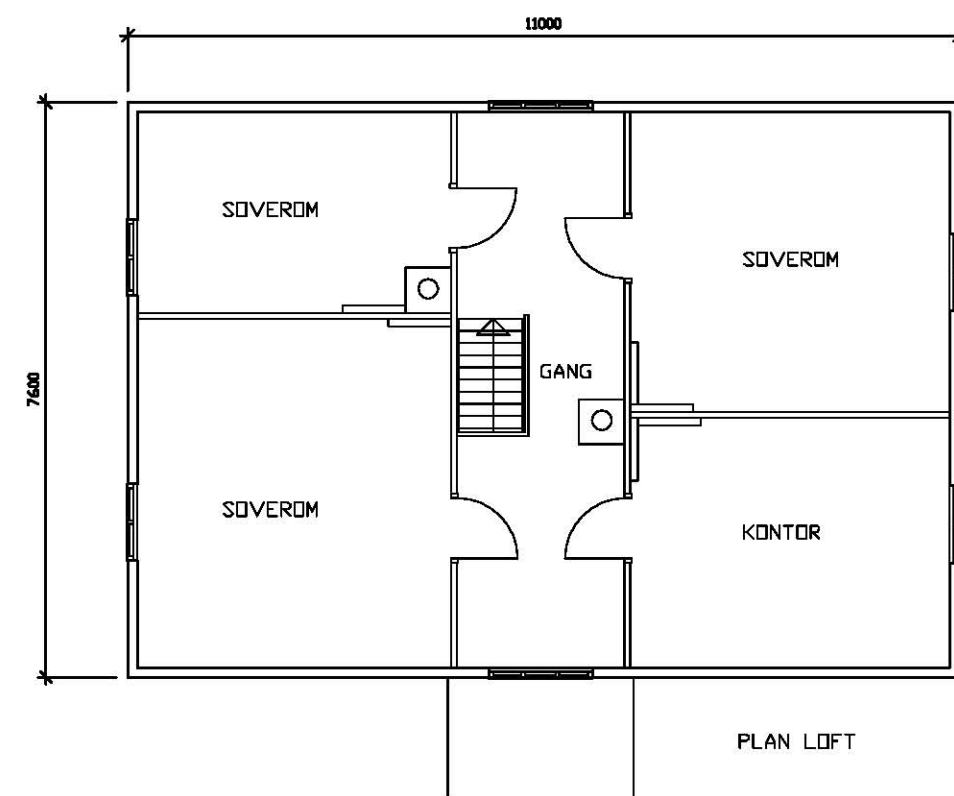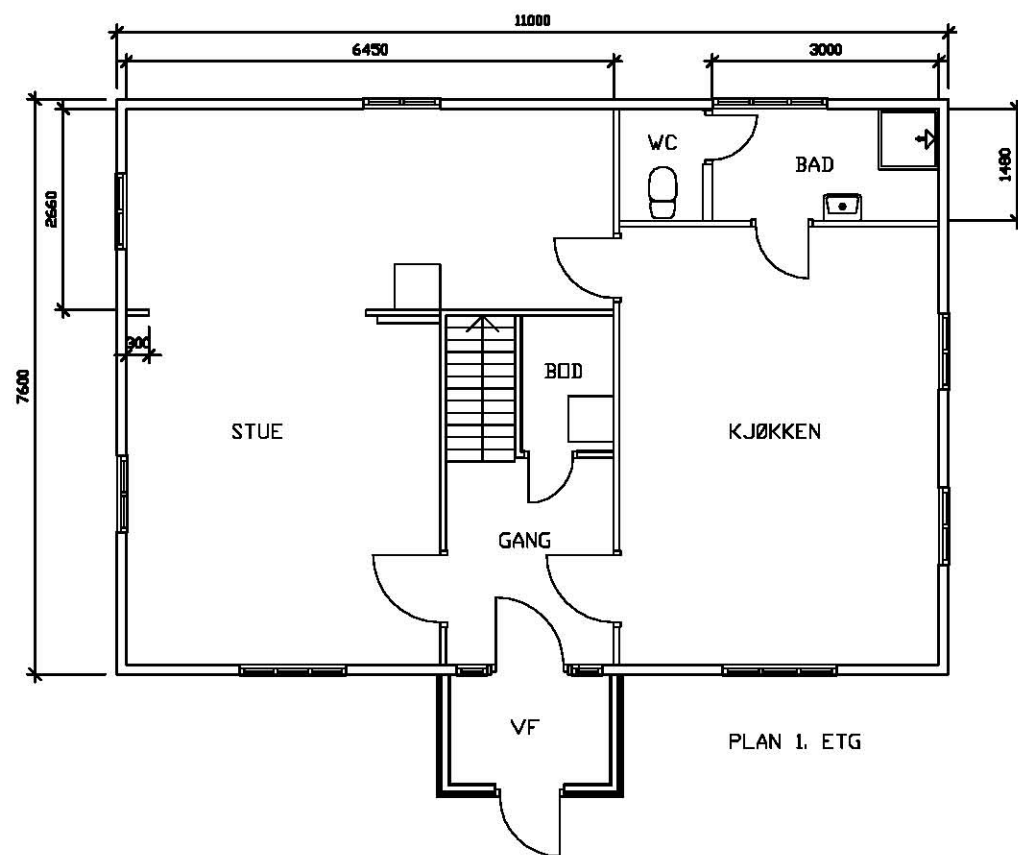


REV. INDEX	ANT.	ENDRINGEN GJELDER		SIGN	DATO
Dato	Konstr./Tegnet		Målestokk	 POLAR PLAN HVISTENDALSST 6A TLF: 78 94 21 00 9800 VADSØ FAX: 78 94 21 01	
10.11.2004	ROK		1:100		
Filnavn		Gadkjent			
STATSBYGG NORD NYRUD-ØVRE PASVIK VÅNING PLAN 1. ETG OG LOFT				Erstatning for:	
				Erstattet av:	
				NYR-110	
Henvielse:		Index:	Beregning:		

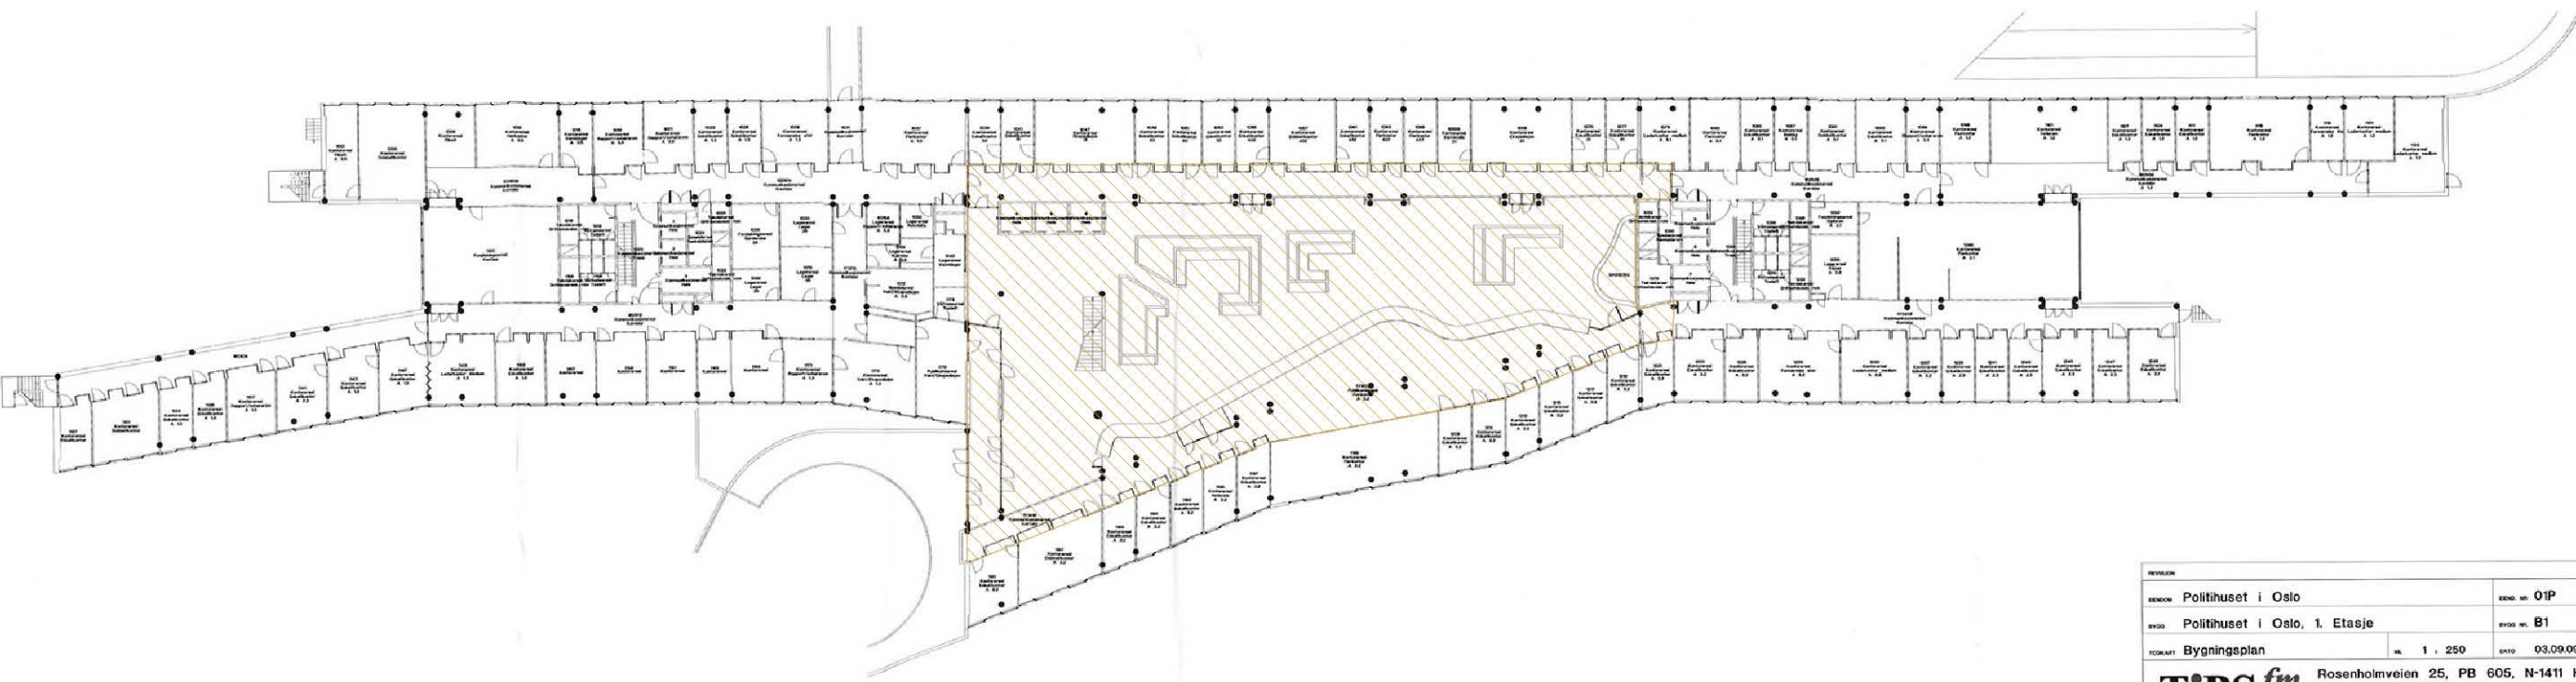



REVISJON			
REVISOR	Politihuset i Oslo	REVISOR NR	01P
BYGG	Politihuset i Oslo, 1. Etasje	BYGG NR	B1
TITTEL	Bygningsplan	BL. 1	250
DATE	03.09.09		
TIPS <i>fm</i>		Rosenholmveien 25, PB 605, N-1411 K Tlf. +47 66813480 Fax. +47 668134 E-mail : tipsfm@asplanviak.no WEB: v	

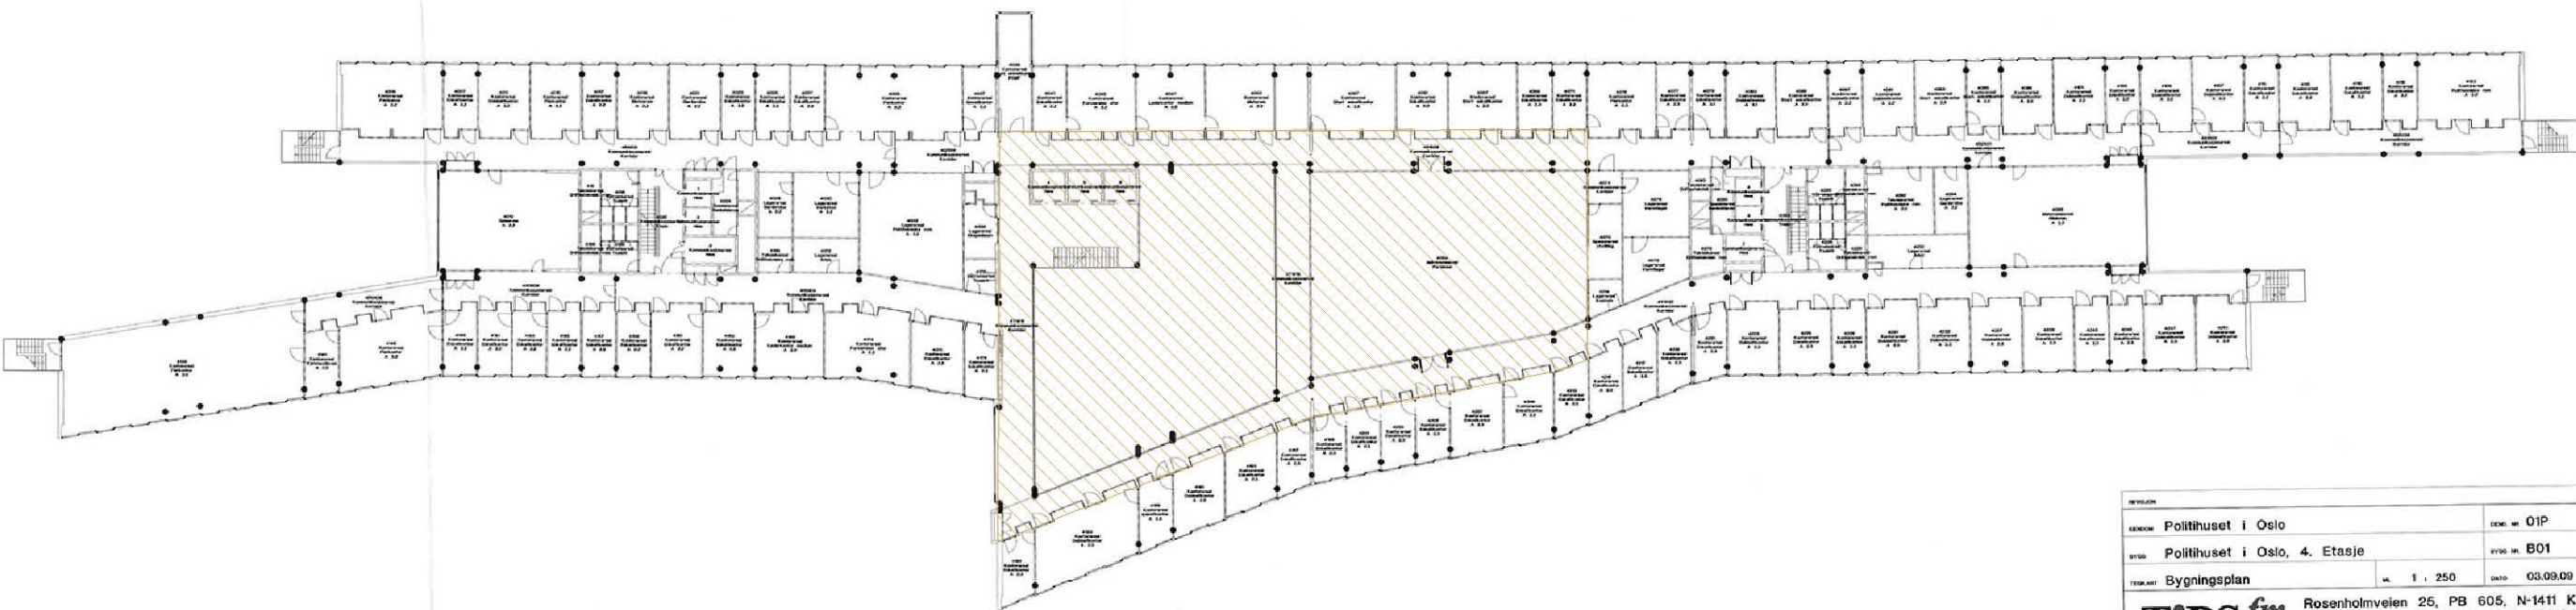


REVISJON		DATE
REVISJON	01P	
BYGNING	Politihuset i Oslo	BYGN. NR. 01P
BYGG	Politihuset i Oslo, 4. Etasje	BYGG NR. B01
BYGGART	Bygningsplan	BL. 1 250
		DATE 03.09.09
TIPS_{fm}		Rosenholmveien 25, PB 605, N-1411 Kolbotn Tlf. +47 66813480 Fax. +47 66813481 E-mail: tipsfm@asplanviak.no WEB: www.tip

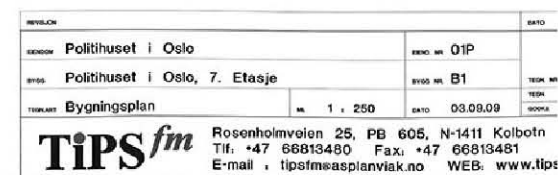


159/1902
 : RENSEL AF GRUND N° 38 - DRUG N° 8 :
 : KARTREDE BYGNING TIL H. M. KONGENS GÅRD :
 : PLAN AF 1^{STE} ETAGE :

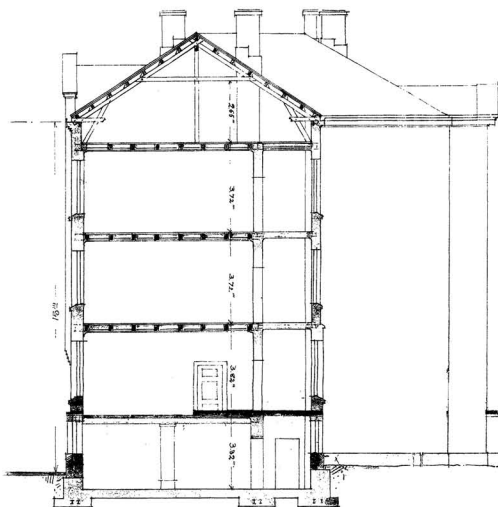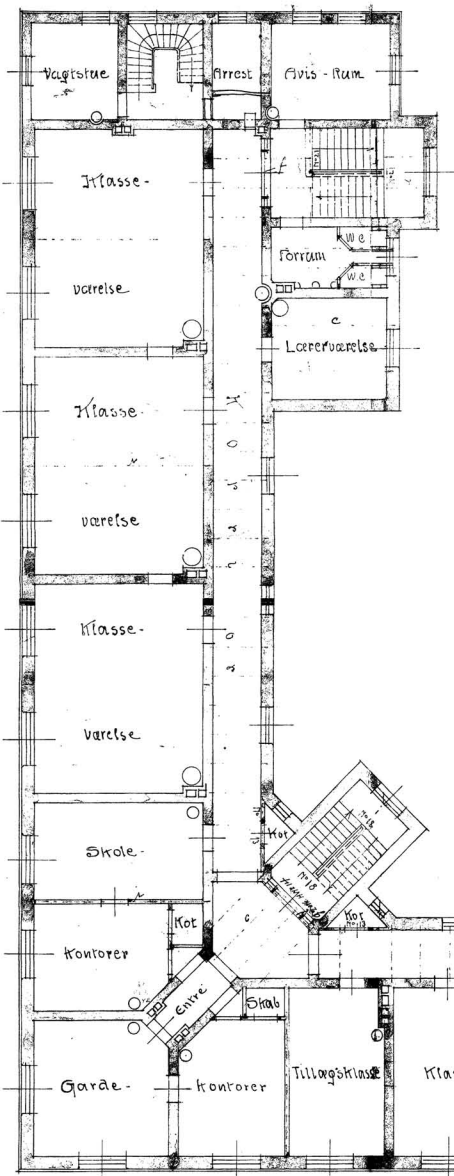

Tersnit af hovedbygningen A-B.

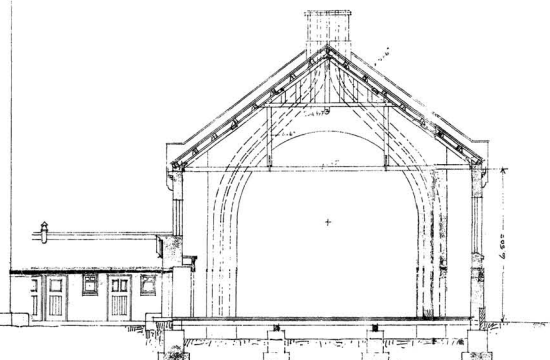


Tersnit af Gymnastiklokale C-D.

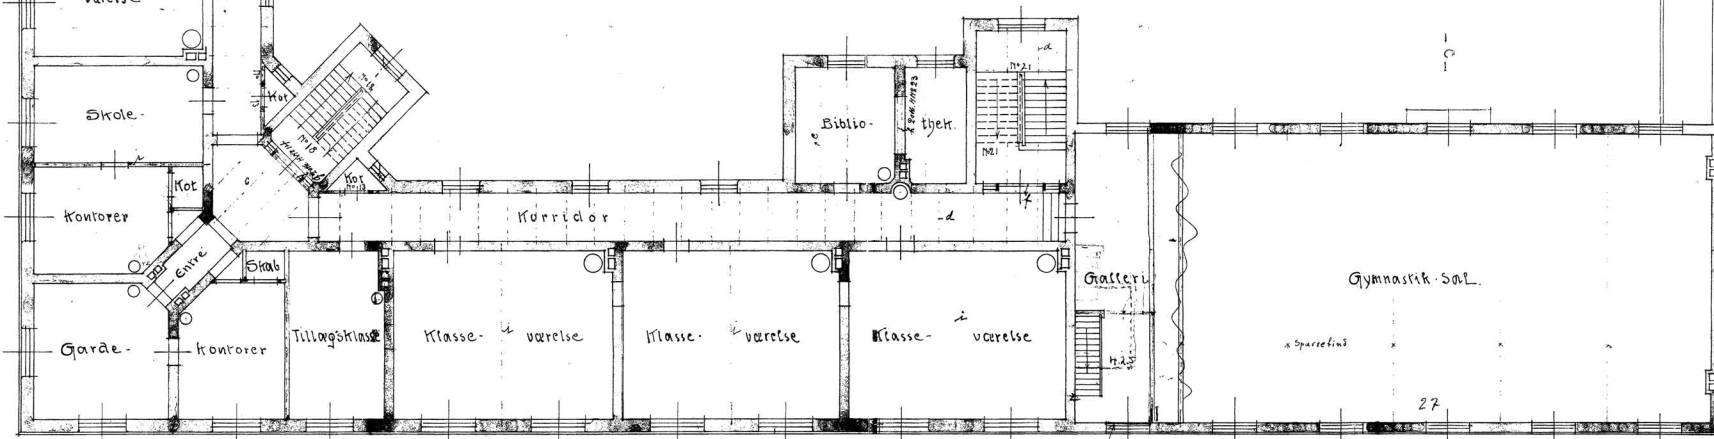


MAALESTOKK 1:100


foruden den sædvanlige klasse for gymnastik

1871-1872
 1. juni 1872

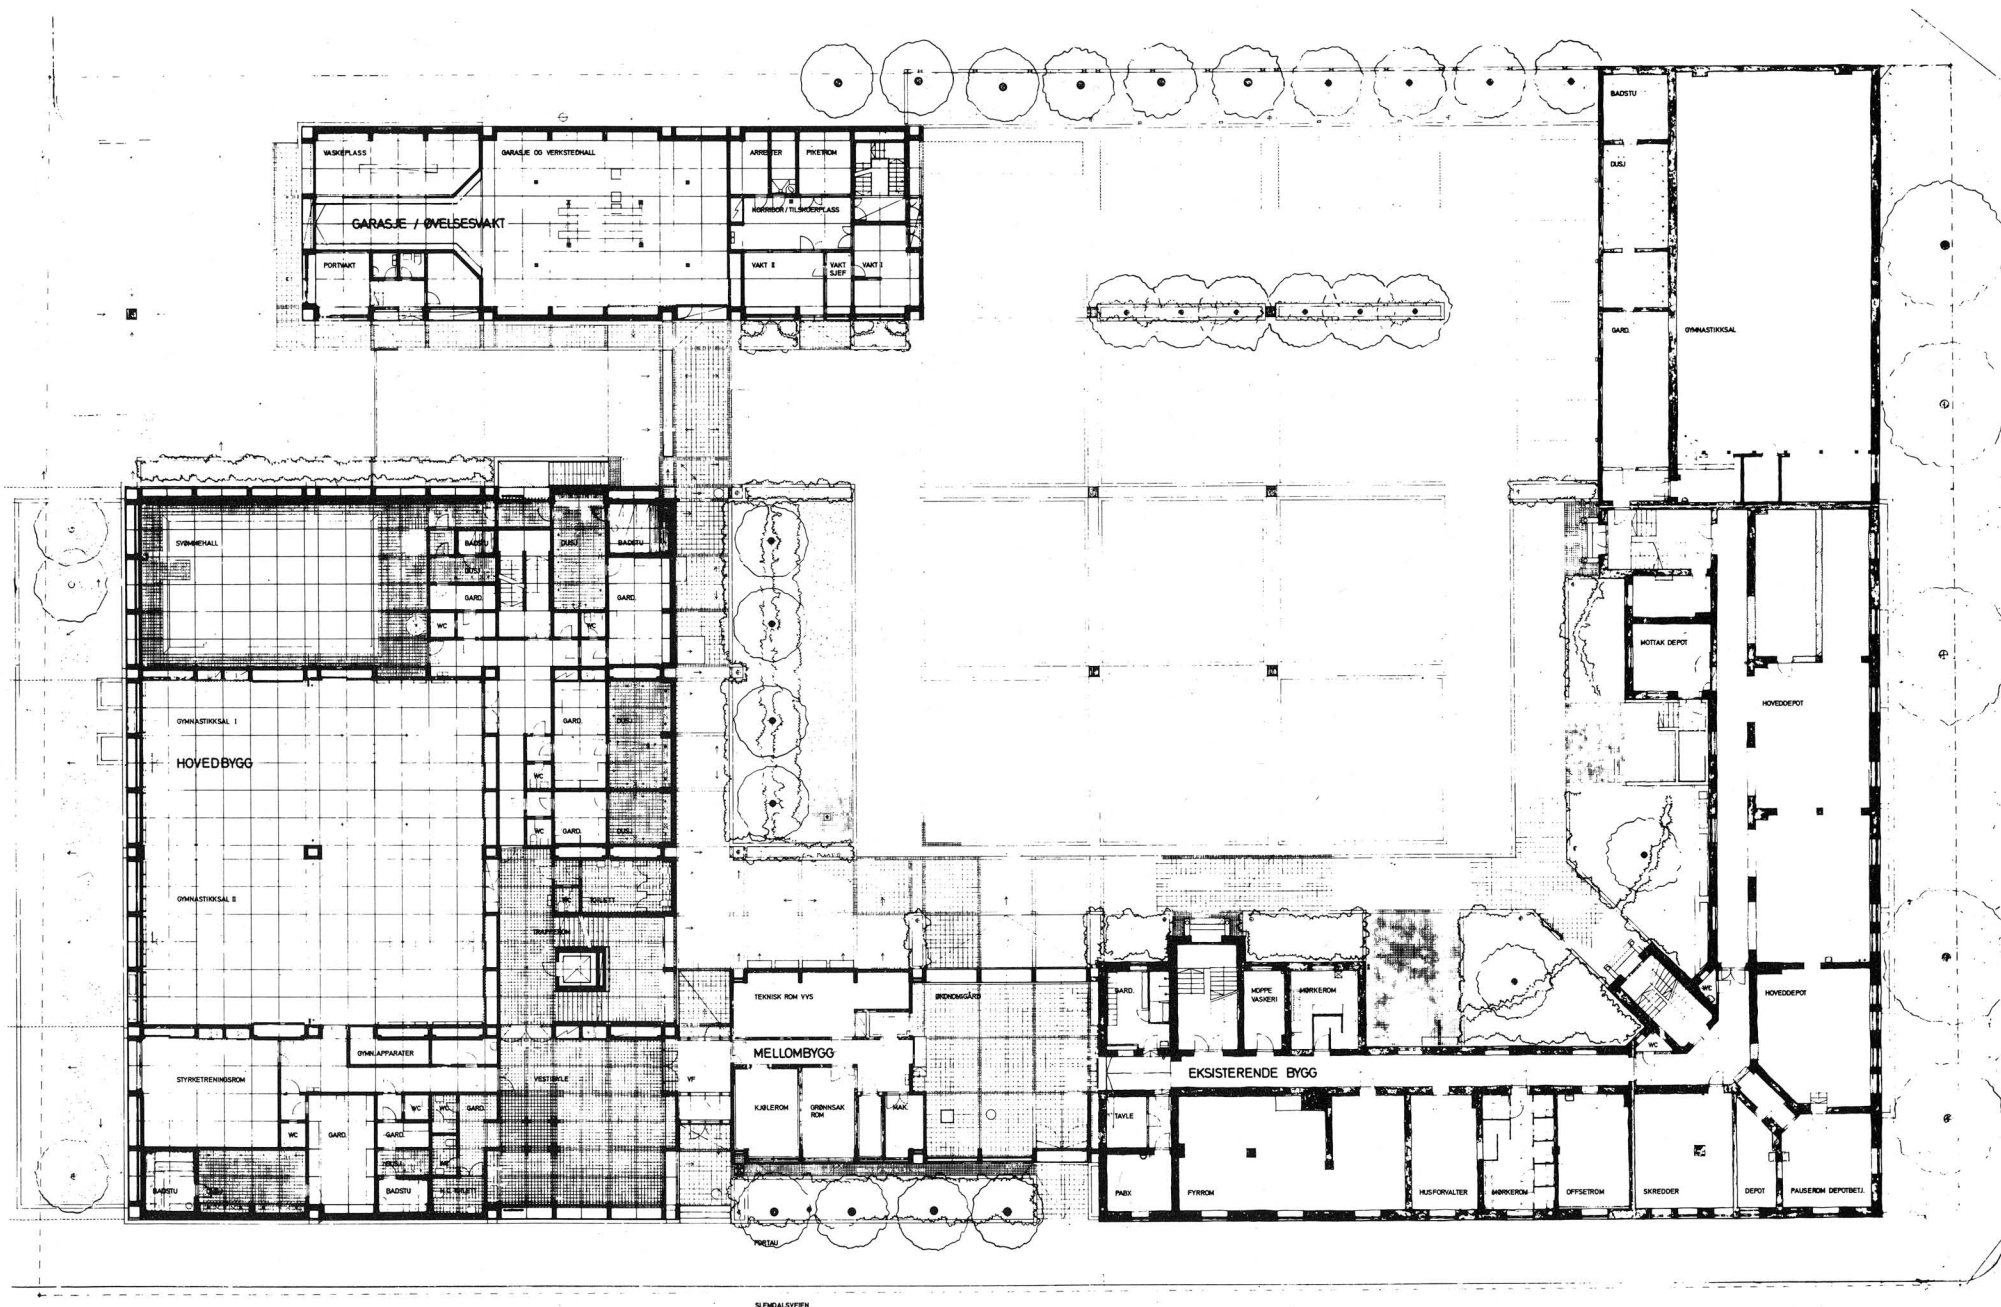

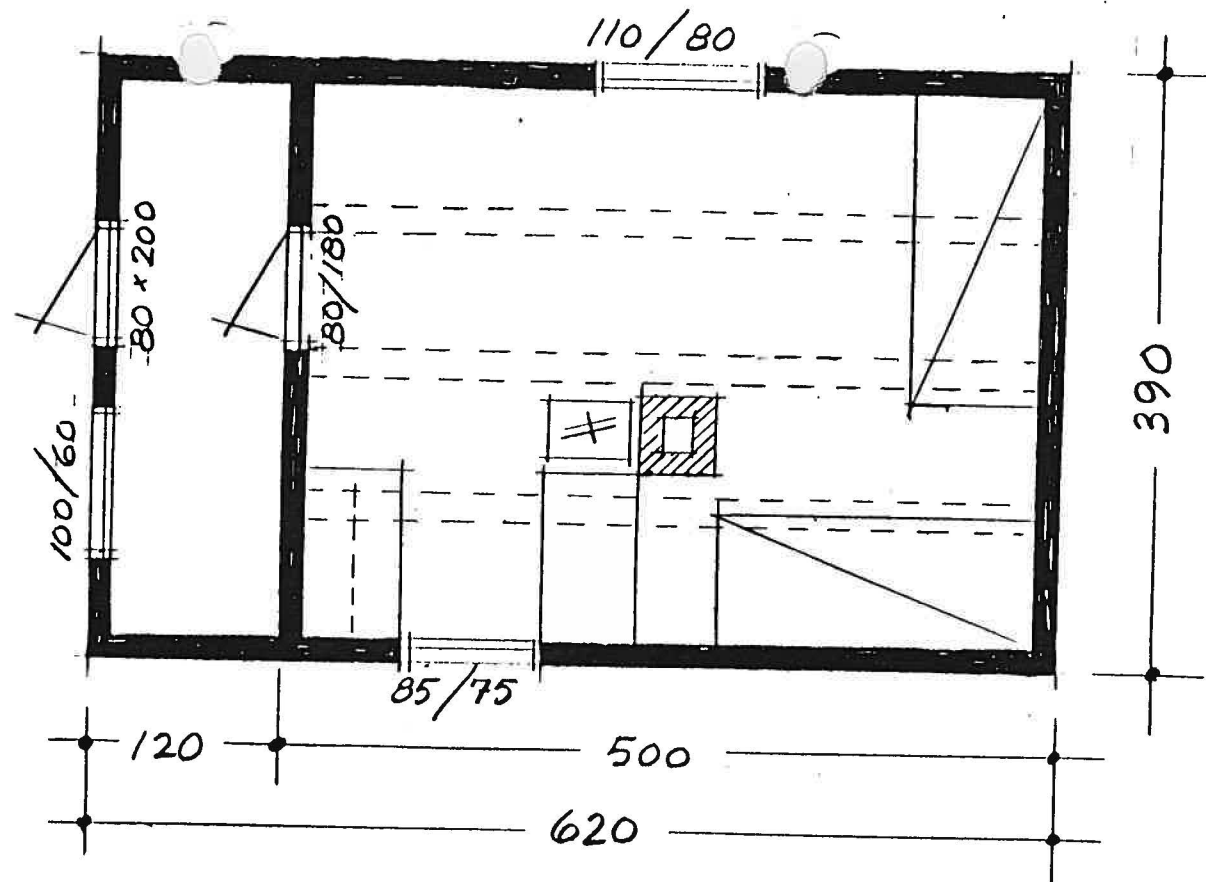

PLAN

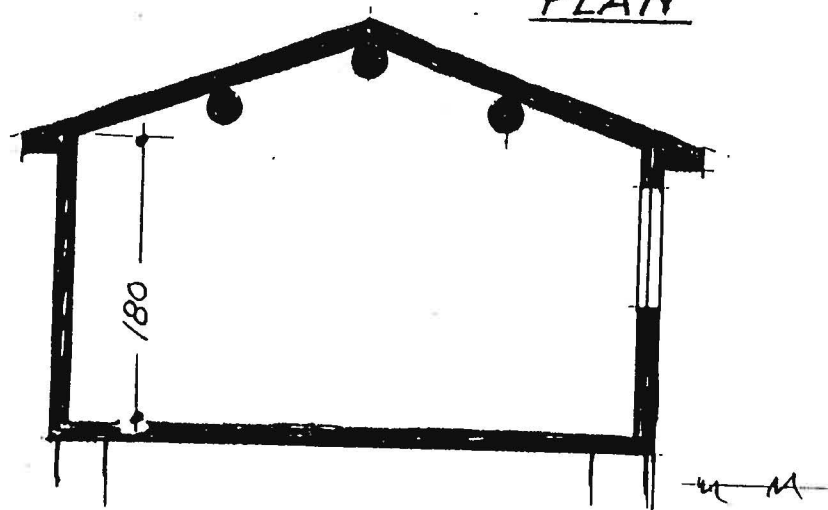

SNITT



SOMMERVANNHYTTA

M. 1:50.

TEGN. 05 02 87 O.P.

SBED DISTR. KTR. TROMSØ.


54

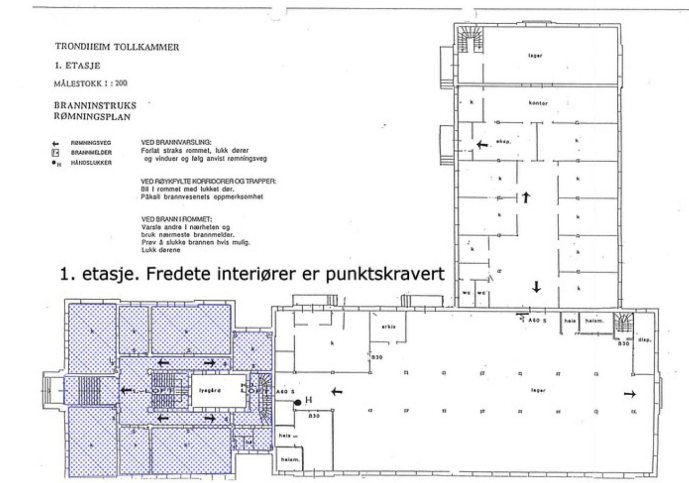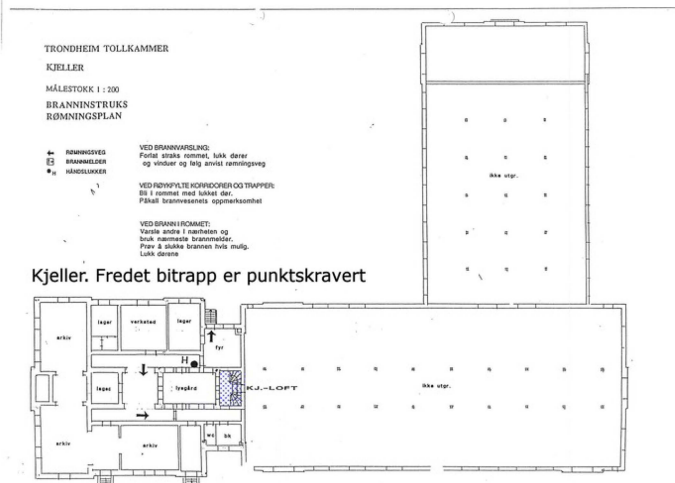


Plan kjeller ca 2000, med fredet bitrapp i blå punktskravur.

Plan 1. et ca 2000, med fredete interiører i blå punktskravur.

2502001_6608039.tif	2502001	Tollboden, Brattørkaia 13b	6608039	Tollboden	Brattørkaia 13 b, 7010 Trondheim	182123242	Trondheim	Sør-Trøndelag
---------------------	---------	----------------------------	---------	-----------	----------------------------------	-----------	-----------	---------------

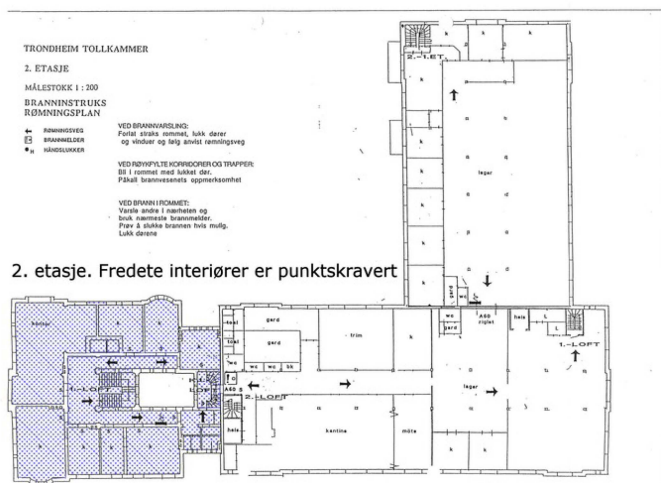

Plan 2. et ca 2000, med fredete interiører i blå punktskravur.

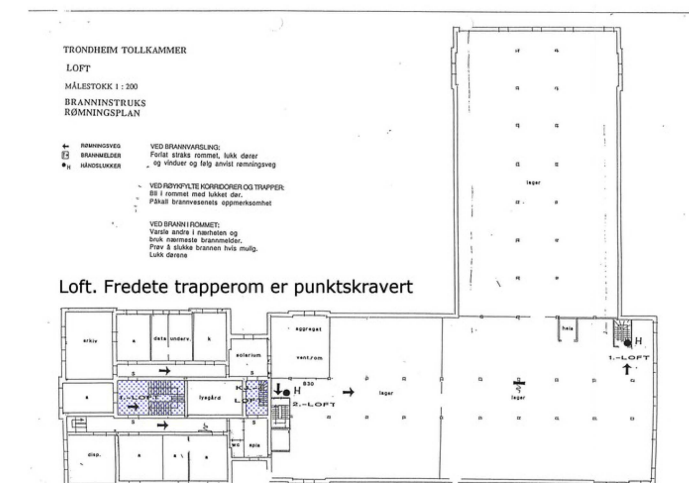

Plan loft ca 2000, med fredete trapperom i blå punktskravur.