



VERTIKALNIVÅ 2 - PÅ GRUNNEN

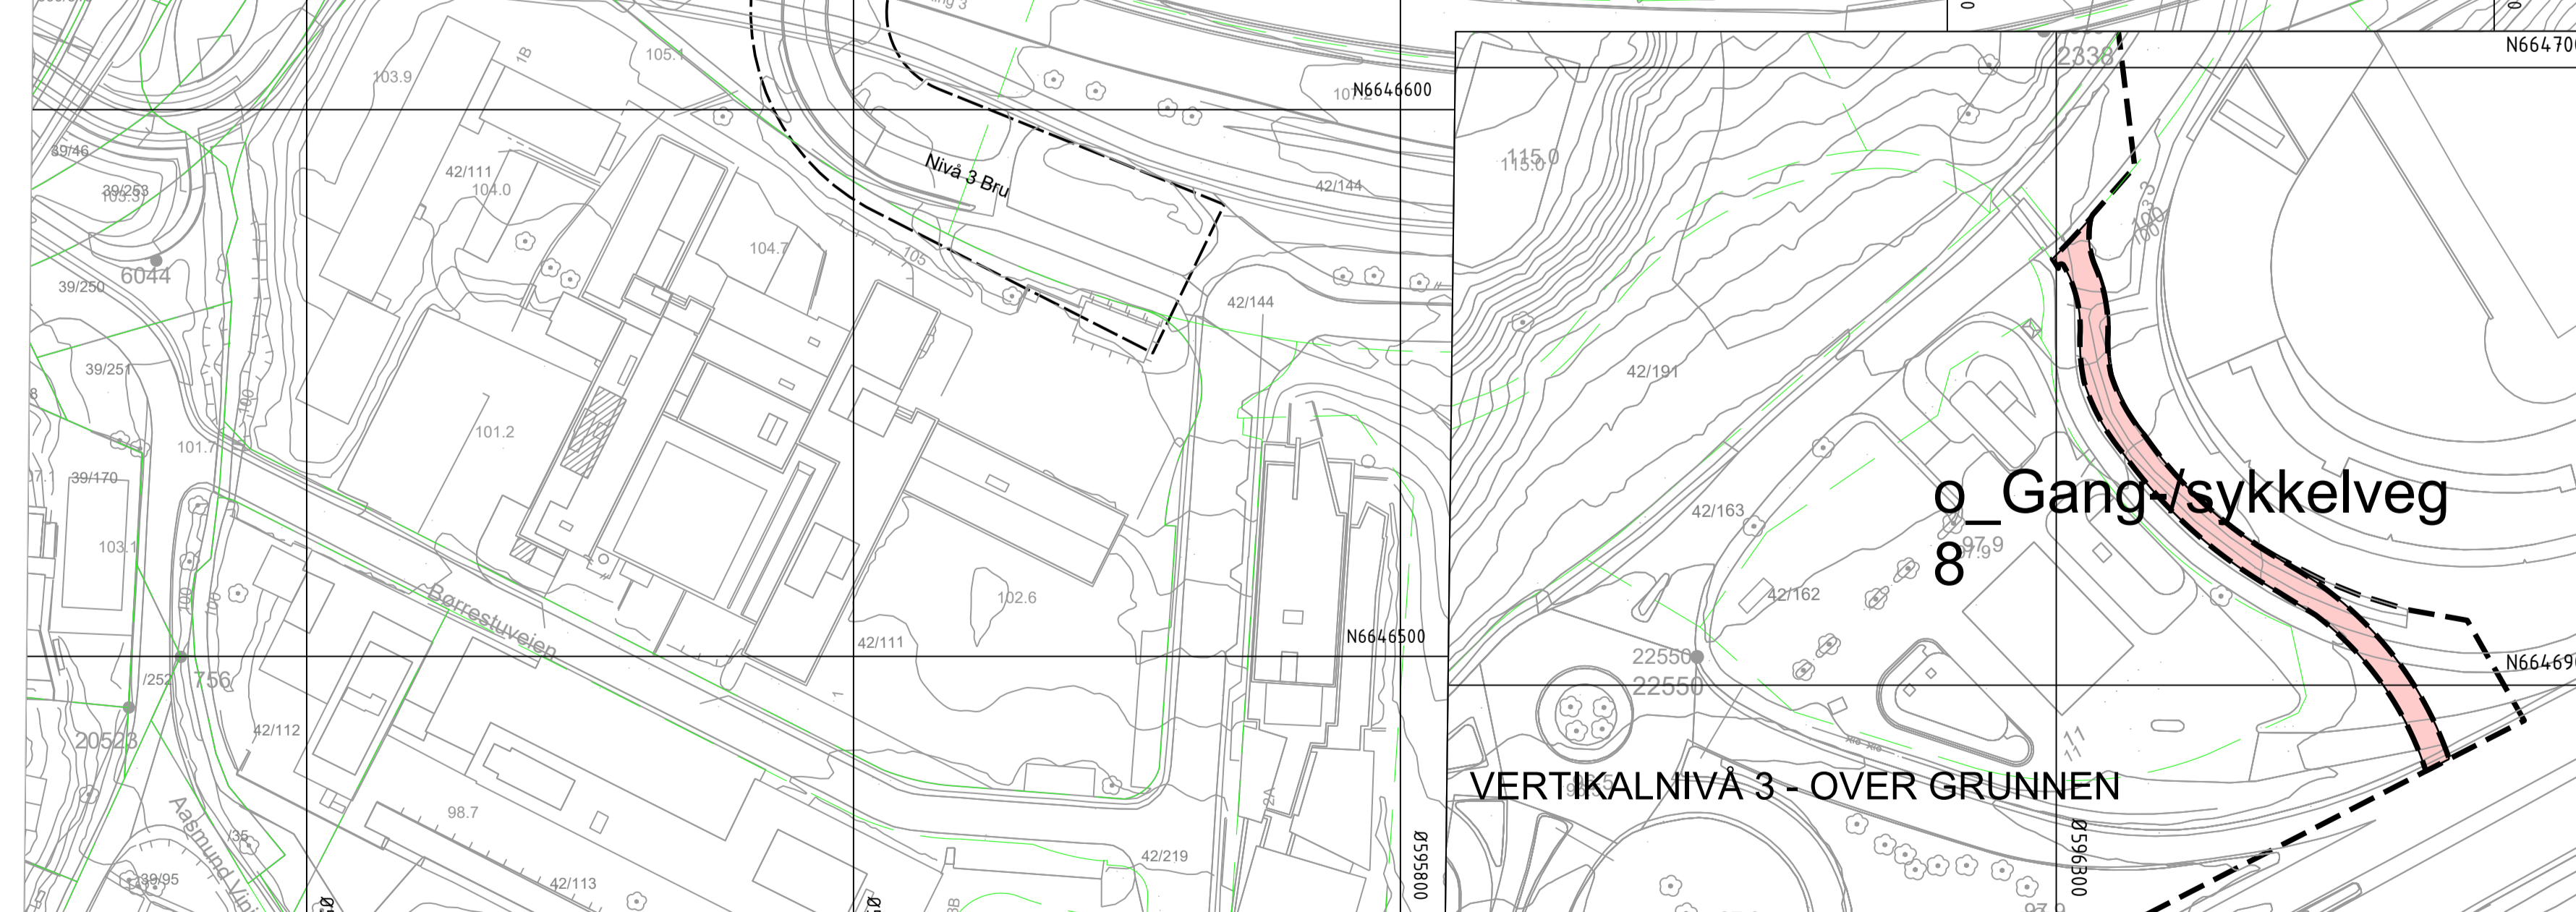

VERTIKALNIVÅ 3 - OVER GRUNNEN

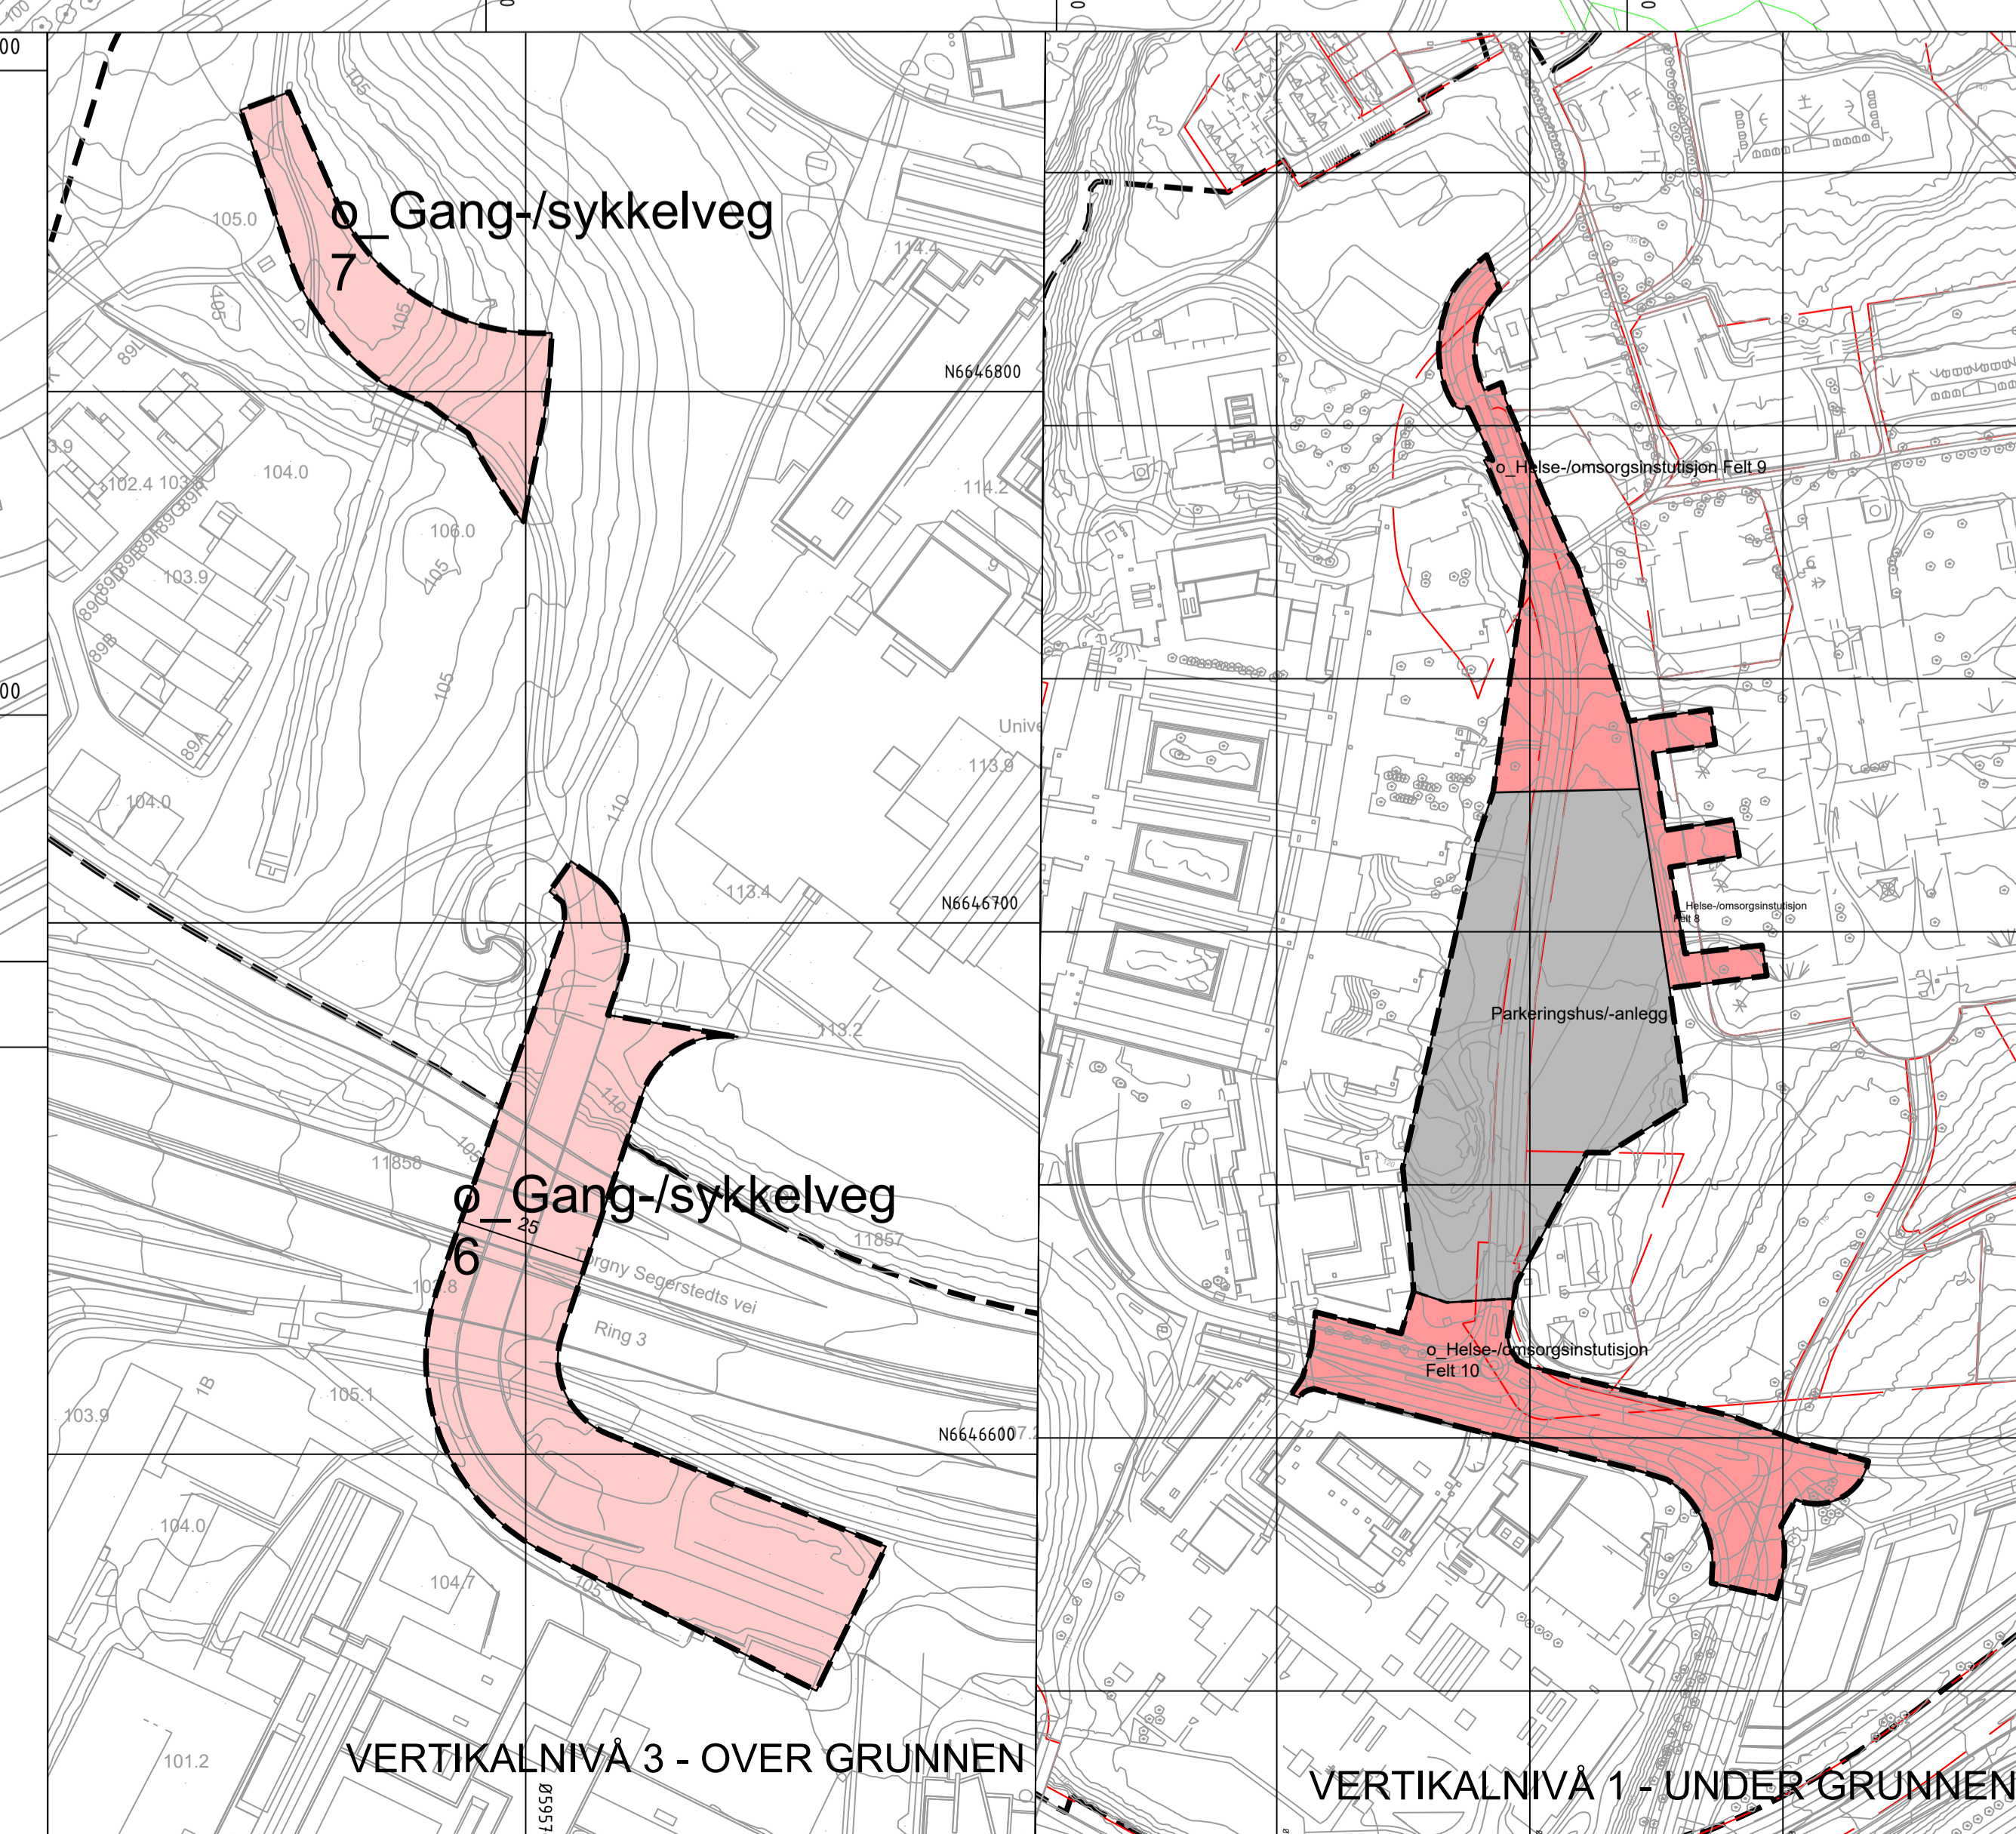

VERTIKALNIVÅ 3 - OVER GRUNNEN

VERTIKALNIVÅ 1 - UNDER GRUNNEN

**Tegnforklaring**

B	Boligbebyggelse	Sporveg	Trasé for sporvegførestadsbane
Felt 3	Helse-omsorgsinstitusjon	Grønnstruktur	Naturområde
	Bensinstasjon/vegserviceanlegg	Friområde	Friområde
	Øvrige kommunaltekniske anlegg	Park	Park
	Kombinert bebyggelse og anleggsformål	Vannspeil	Vannspeil
	Angitt bebyggelse og anleggsformål kombinert med andre angitte hovedformål		Naturområde i sjø og vassdrag med tilhørende strandsone
	Angitt bebyggelse og anleggsformål kombinert med andre angitte hovedformål		12-6 - Hensynssoner
	Infrastruktur		Friskole
	Veg		Friskole
	Kjøreveg 5		Bevaring naturmiljø
	Kjøreveg		Bevaring kulturmiljø
	Fortau 1		Båndlegging etter lov om kulturminner
	Torg		12-7 - Bestemmelsesområder
	Gatetun 1		Vikår for bruk av arealer, bygninger og anlegg
	Gang-/sykkelveg		Funksjons- og kvalitetskrav til bygninger, anlegg og uterseller
	Annens veggrunn - grantareal		Trapp
			Sikre verneverdier i bygninger, andre kulturminner og kulturmiljøer

**Kartopplysninger**  
 Kilde for basiskart: FKB  
 Dato for basiskart: 17.06.19  
 Koordinatystem: ETRS89-UTM-32N  
 Høydegrunnlag: NN2000

**Statlig reguleringsplan**  
 Gaustad sykehusområde

**Med tilhørende reguleringsbestemmelser** Planalternativ 1A

**SAKSBEHANDLING ETTER PLAN- OG BYGNINGSLOVEN**

Dato	Revisjon	SAKS-NR	DATE	SKJEN

Stadfestet av Kommunal- og distriktdirektoratet

Offentlig ettersyn statlig plan fra ..... til .....

Vedtak om statlig plan 01.04.22

Offentlig ettersyn fra 12.04.22 til 07.06.21

1. gangs behandling 26.03.21

Kommisjonen av oppstart av planarbeid 18.04.18

Oppstartsmøte 08.08.17

PLANEN ER UTARBEIDET AV: **RAMBOLL**

TEGNER	DATE	SKJEN

Der beskrevet på planen er i samsvar med kommunestyrets vedtak av .....